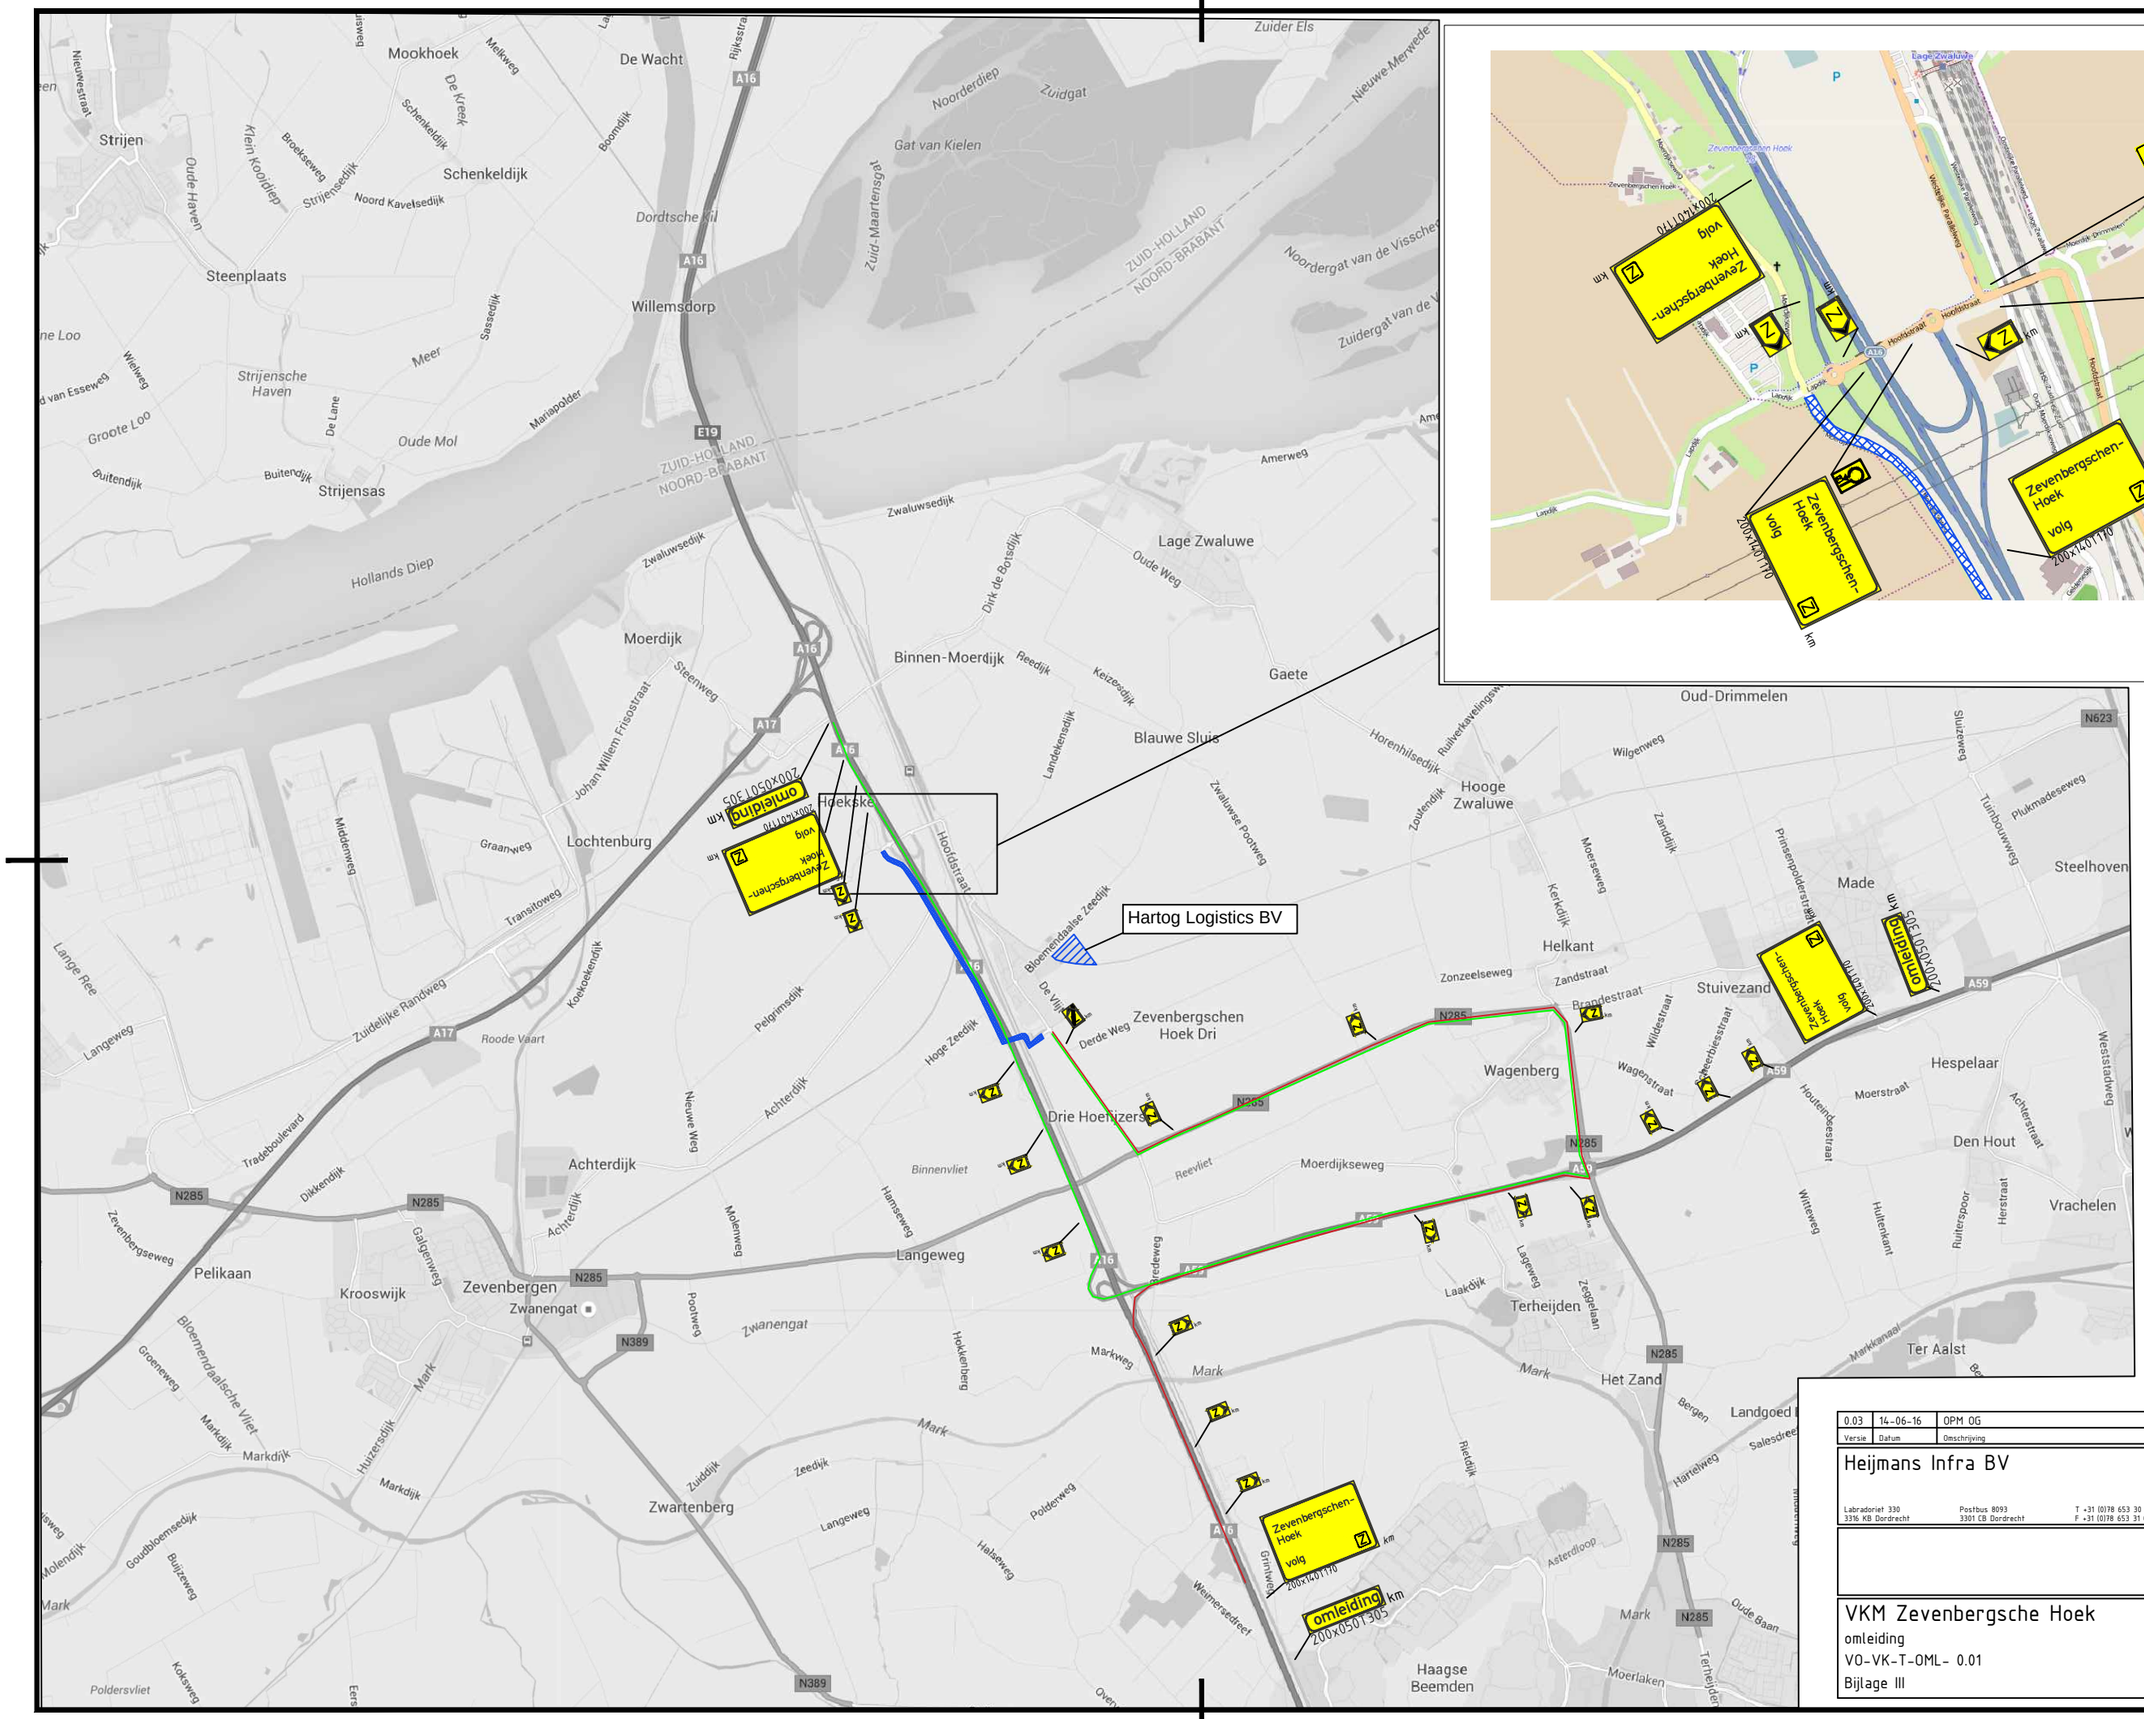

Legenda

- Ondergrond
- Werkvak
- Omleidingsroute

0.03	14-06-16	OPM OG	bepo			
Versie	Datum	Omschrijving	Opsteller	Gecontroleerd	Geautoriseerd	Vrijgegeven

Heijmans Infra BV

Labradorlaan 330
3316 KB Dordrecht

Postbus 8093
3301 CB Dordrecht

T +31 (0)78 653 30 00
F +31 (0)78 653 31 00

heijmans

VKM Zevenbergsche Hoek
omleiding
VO-VK-T-OML- 0.01
Bijlage III

Documentsoort	Tekening
Projectnummer	G.001419.1.4031
Schaal	nvt
Formaat	A3
In	1 bladen, blad nr. 1
Gemeten	
Tekeningnummer	VO-VK-T-OML- 0.01
Versie	0.3