



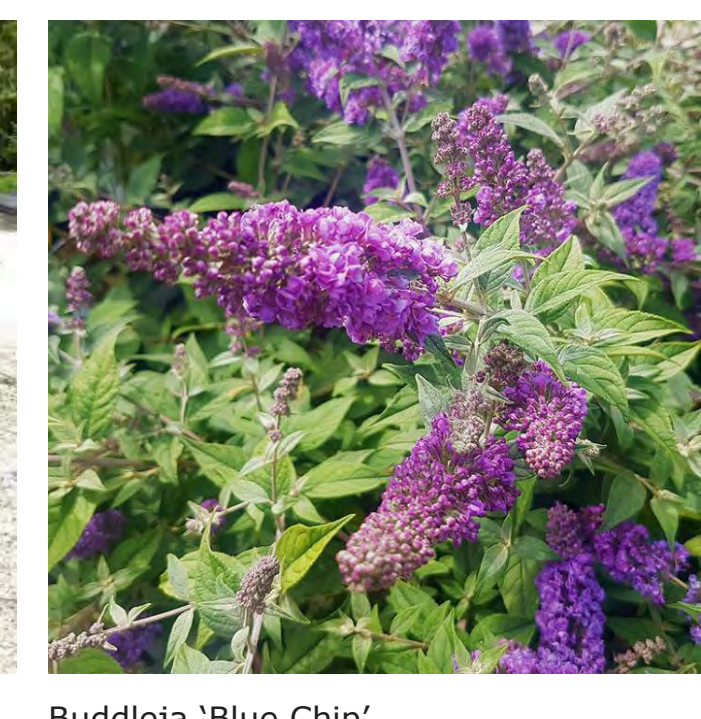


Straatbomen
 Py Pyrus calleryana 'Capital' (3de grootte)
 ACG Acer x freemanii (3de grootte)
 Qr Quercus robur 'Zeeland' (3de grootte)
 GI Gleditsia triacanthos 'Street Keeper' (3de Grootte)

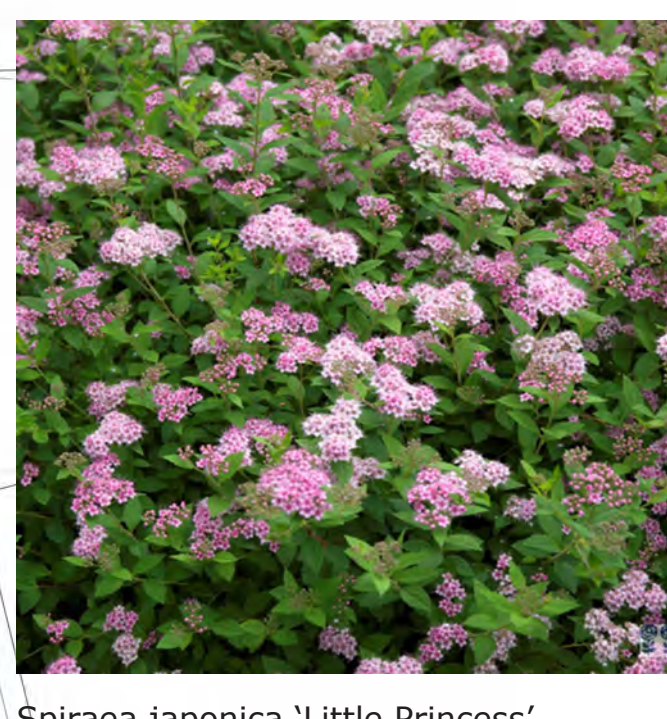

Laag heestervak in straat
 Spiraea japonica 'Little Princess'
 Prunus laurocerasus 'Zabeliana'
 Buddleja 'Blue Chip'

Legenda


- Straat: betonklinkers keifmaat
- Parkeerplaatsen: betonklinkers keifmaat
- Inrit kavels
- Trottoir: betegels
- Fietstraat: rood asfalt
- Grasbetonstenen
- Half-verharding
- Vlonderpad/visstelger
- Knuppelpad
- Speelplek/valondergrond
- Gazon
- Bloemrijk grasland
- Talud
- Water
- Heesterbord wadzone
 1. Viburnum opulus - Sneeuwbal
 2. Diervilla sessilifolia 'Butterfly' - Boskamperfoelie
 3. Weigela floribunda 'Tango' - Weigela
 4. Cornus sericea 'Kelsey' - Kornoelje
 5. Ribes sanguineum 'King Edward VII' - Rode Ribes
- Laag heestervak
 6. Spiraea japonica 'Little Princess' - Spierstruik
 8. Prunus laurocerasus 'Zabeliana' - Laurier 'Zabeliana'
 9. Buddleja 'Blue Chip' - Vlinderstruik
- Haag
- Staalmathekwerk met Hedera
- Bestaand bosplantsoen/nieuw bosplantsoen
 Nieuw bosplantsoen met soorten zoals:
 Rhamnus frangula - Vuilboom, Crataegus monogyna - Eenstijlige meidoorn, Corylus avellana - Hazelaar, Acer campestre - Veldesdoorn, Ligustrum vulgare Gewone liguster, Viburnum opulus - Sneeuwbal, Amelanchier lamarckii - Krentenboomje
- Bestaande boom/Nieuwe boom
 Nieuwe bomen in de straten:
 Py Pyrus calleryana 'Capital' (3de grootte) - Sierpeer
 ACG Acer x freemanii (3de grootte) - Freemans esdoorn
 Qr Quercus robur 'Zeeland' (3de grootte) - Zulleik
 GI Gleditsia triacanthos 'Street Keeper' (3de Grootte) - Valse Christusdoorn
- Nieuwe bomen in/nabij wadi/oppervlakte water en overig:
 AIA Alnus incana 'Aurea' - Witte els
 Ali Alnus incana - Witte els
 Ny Nyssa sinensis - Zwarte tupelboom
 Sa Salix fragilis - Kraakwilg
 Sal Salix alba - Gewone wilg
 Acc Acer campestre - Spaanse aak
 Ac Acer negundo - Veder esdoorn
 Ju Juglans regia - Gewone noot
 Ud Ulmus doedoens - Dododens iep
 Cab Carpinus betulus - Haagbeuk
 Ul Ulmus - Iep
 Al Alnus glutinosa - Zwarte els
 Am Amelanchier arborea - Krentenboom
 Cr Crataegus monogyna - Eenstijlige meidoorn
- Nieuwe Knotbomen
 AG Alnus glutinosa - Zwarte els
 SaC Salix alba Chermesina - Treurwilg
 Po Populus tremula - Ratelpopulier
- Nieuwe bomen aan kopse zijde wad's:
 NY Nyssa sinensis (10-15 m hoog, 2de grootte) - Zwarte tupelboom
 QP Quercus palustris 'Silhouette' (12-15 m hoog, 2 de grootte) - Moerasseik 'Silhouette'
- Perceelsgrens en huisnummer
- Ondergrondse afvalcontainers
- Bank met afvalbak
- Afvalbak ten behoeve van hondenpoep
- Verlichting

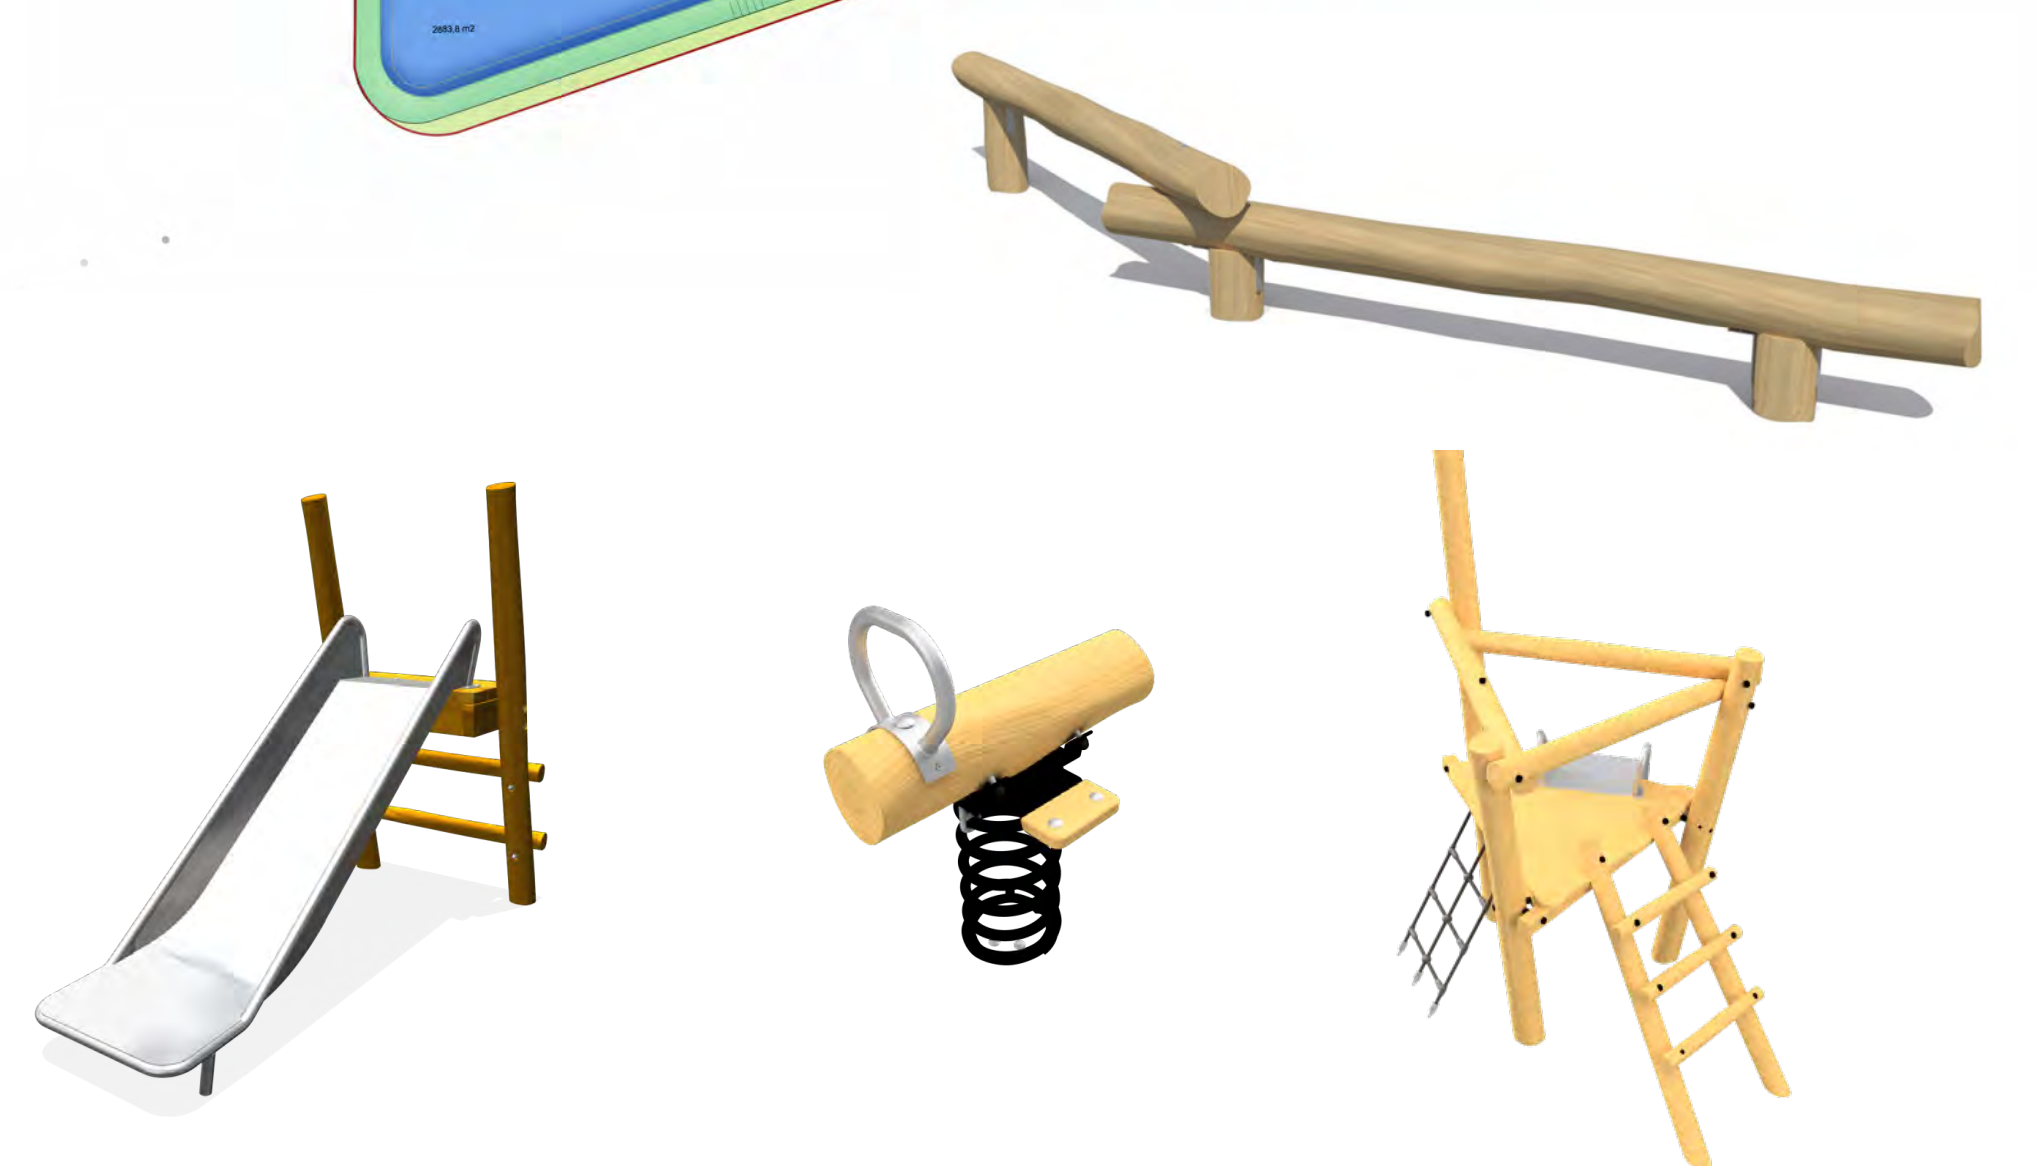

Speelplek 0-6 jaar



Avontuurlijke speelplek

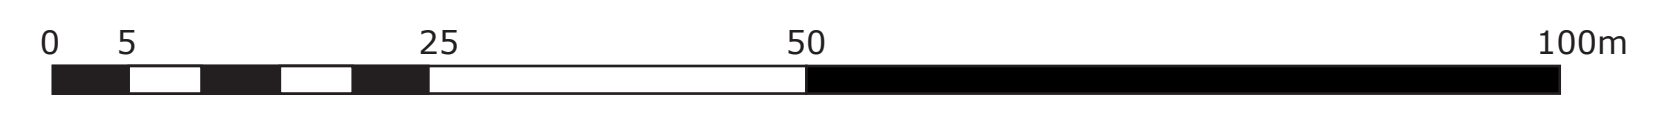

Waterwijk