

Voorlopig ontwerp Vrouwe Jacobstraat te Fijnaart




Bovenaanzicht

SCHAAAL 1 : 500

LEGENDA	
Algemeen	
	Werkgrens
	Kadastrale grens
	Kantopsluiting
	Opsluitband, beton, 100 x 200 mm
	Trottoirband 130/150 x 250 mm
	Trottoirband 130/150 x 250 mm, hergebruik
	Geleideband 50/200x250 mm
	Voetgangersoversteekplaats
	Verlaagde voetgangersoversteekplaats/inrit
	Inritblokken 600 x 200 x 300 mm aan weersijden, dichtstraten met betonstraatsstenen, halfsteensverband
	Verlaging afwatering Prinses Beatrixstraat
	Verloopband 50/200x180 - 130/150x250 mm
Verharding	
	Bestaande situatie vervallen
	Nieuwe betontegel, 300 x 300 x 60 mm, kleur: grijs
	Betontegel hergebruik, 300 x 300 mm, kleur: grijs
	Nieuwe betonstraatsstenen, keiformaat, elleboogverband, kleur: heidepaars
	Nieuwe betonstraatsstenen, keiformaat, elleboogverband, kleur: zwart
	Betonstraatsstenen hergebruik, keiformaat, elleboogverband, kleur: grijs
	Nieuwe betonstraatsstenen, keiformaat, kepperverband, kleur: heidepaars
	Nieuwe grasbetonstenen t.b.v. uitstroom, typ. naar te sapen
	Nieuw Swaans SolidDrains 125, 125 x 140 x 50 mm
	Molgoot 2-streks, betonstraatsstenen, keiformaat, kleur: heidepaars
	Molgoot 2-streks, betonstraatsstenen, keiformaat, kleur: heidepaars
Bomen	
	Bestaande boom
	Te verwijderen boom
	Nieuwe boom
Rolering	
	Bestaande regen- en vuilwaterriool inspectieput
	Regen- en vuilwaterriool trottoirkolk

	Regen- en vuilwaterriool straatkolk
	Regenwater-riool inspectieput
	Regenwater-riool trottoirkolk
	Regenwater-riool straatkolk
	Ontstoppingstuk t.b.v. huisaansluiting regenwater

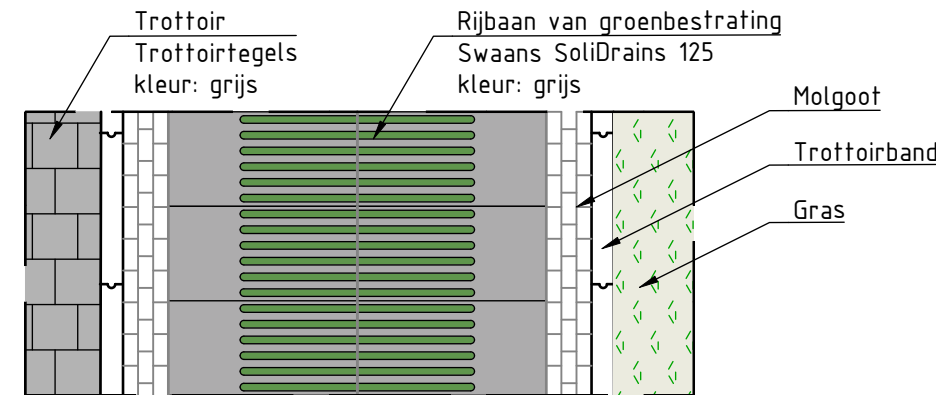


Detail 1: Eénrichtingsweg Hazebrouckstraat

SCHAAAL 1 : 50



Voorbeeld van verharding Swaans SolidDrains 125

Voorbeelden afkoppeling regenpijp

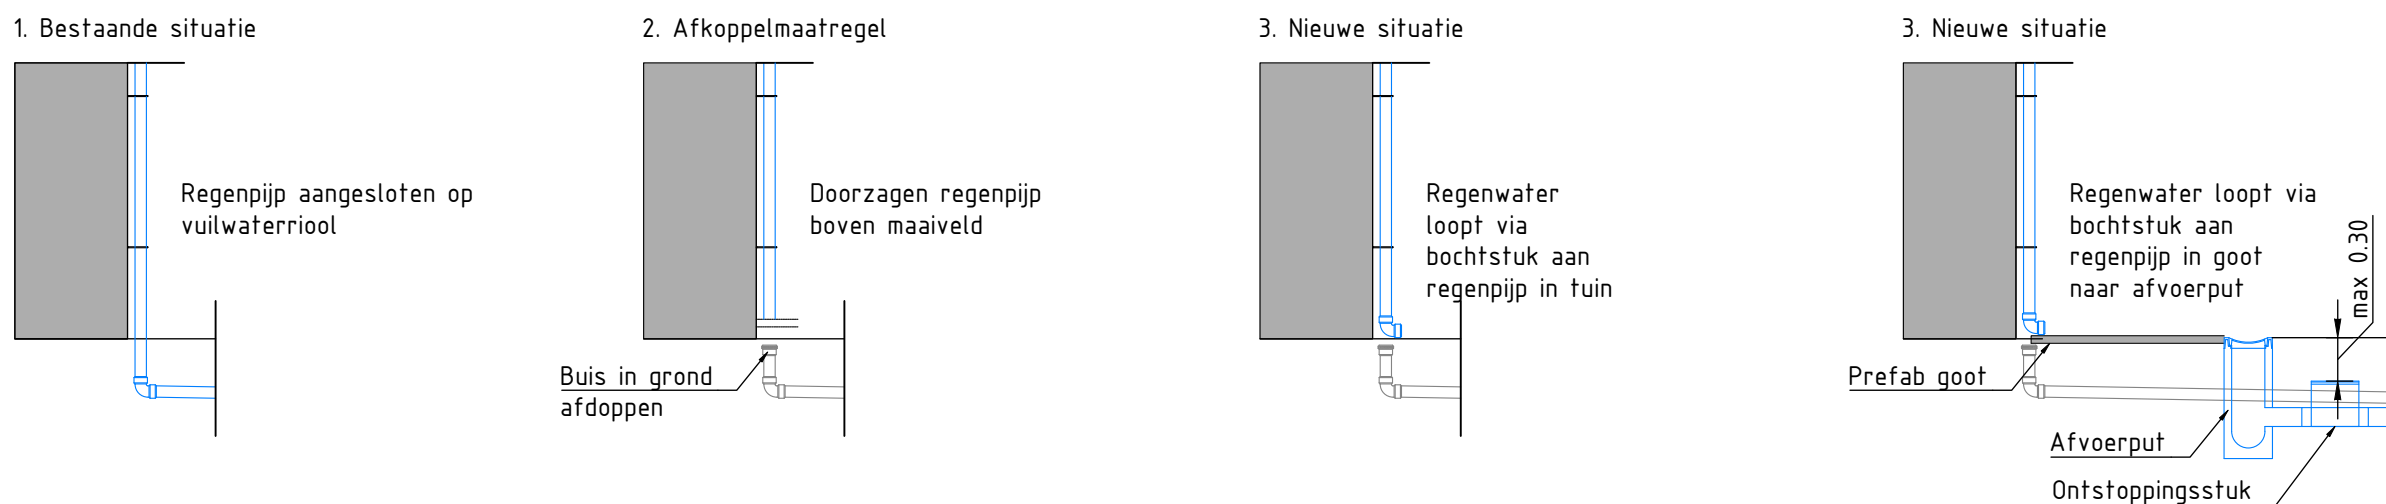


Afkoppelmethode bovengronds met bochtstuk 90°

SCHAAAL 1 : 50



Voorbeeld afgekoppelde regenpijp met goot

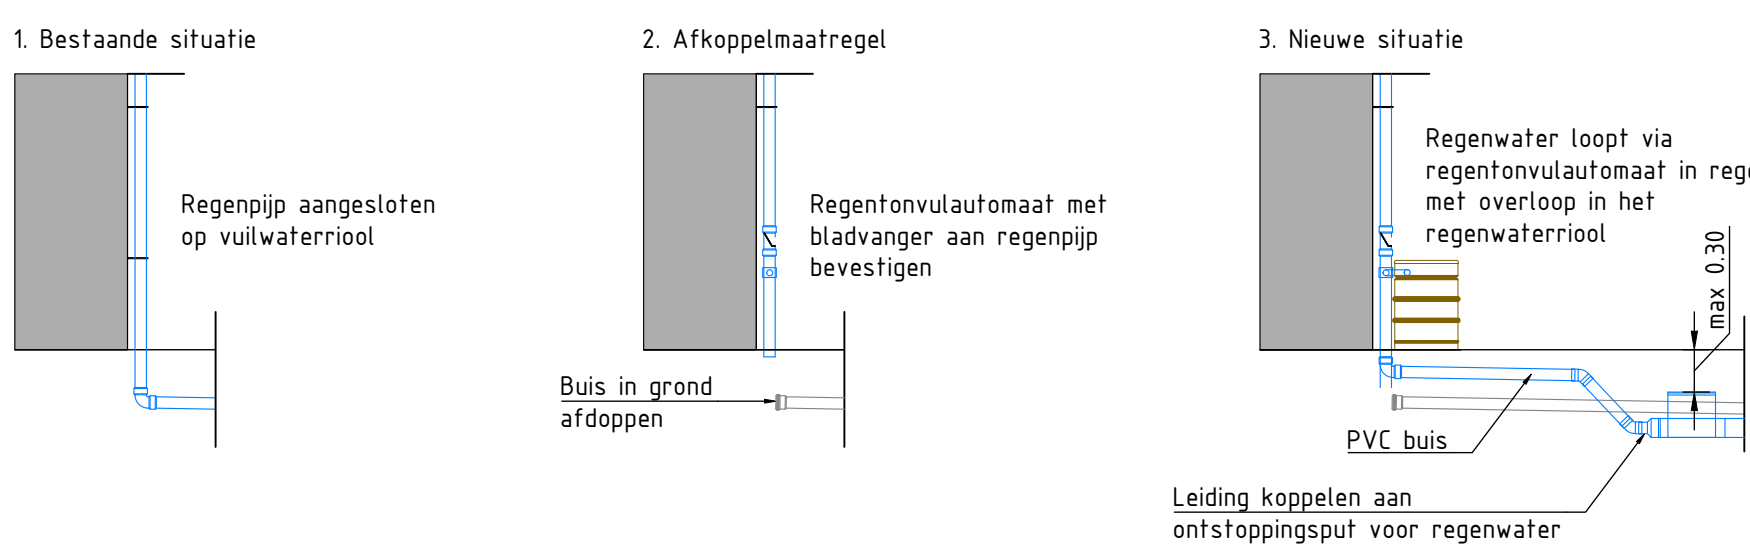


Afkoppelmethode bovengronds met regenton en overstort op regenwaterriool

SCHAAAL 1 : 50




Voorbeeld afgekoppelde regenpijp met regenton

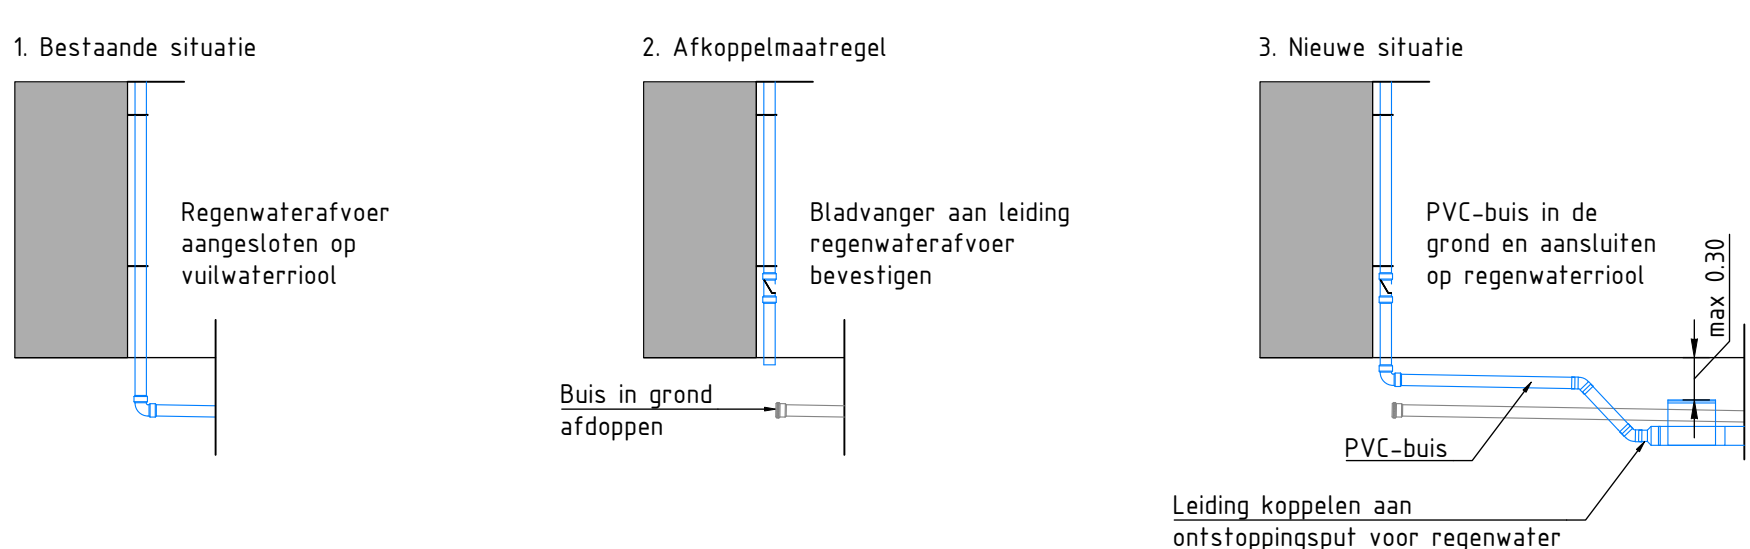

Afkoppelmethode regenpijp aansluiten op regenwaterriool

SCHAAAL 1 : 50

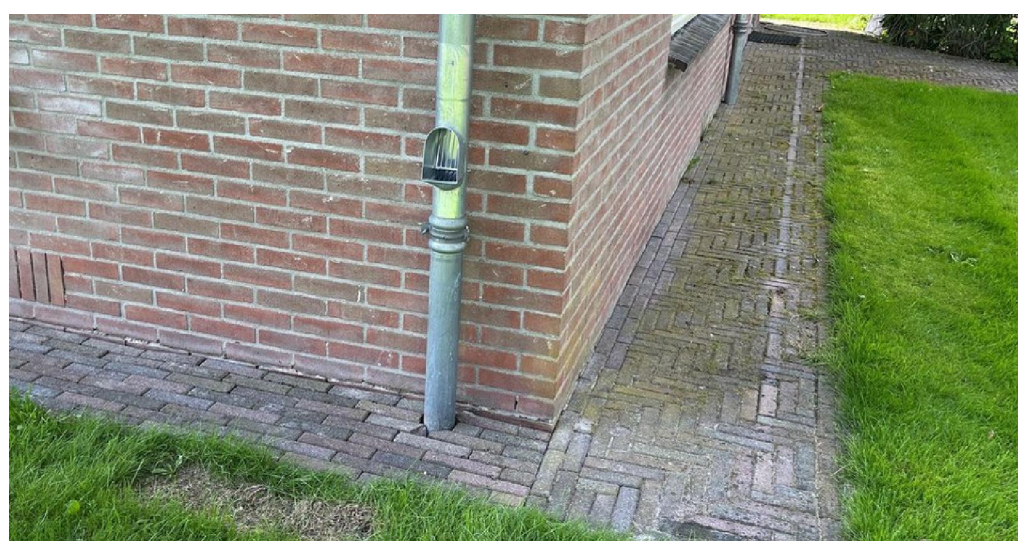

Voorbeeld afgekoppelde regenpijp met bladafscheider

Opdrachtgever:		Schaal:		Projectnr.:	
Gemeente Moerdijk		1:500/1:50		24-099	
Project:		Formaat:		Tekn.:	
Vrouwe Jacobstraat, Fijnaart		A0		009	
Onderwerp:		Getekend:		Fase:	
Presentatietekening bewonersavond		JWA		ALGEMEEN	
Datum:		27-03-2025		Status:	
				CONCEPT	

Uitgave:	Wijzigingen:	Datum:	Getekend:	Gecontroleerd:

Opdrachtgever:	Schaal:	Projectnr.:
Gemeente Moerdijk	1:500/1:50	24-099
Project:	Formaat:	Tekn.:
Vrouwe Jacobstraat, Fijnaart	A0	009
Onderwerp:	Getekend:	Fase:
Presentatietekening bewonersavond	JWA	ALGEMEEN
Datum:	27-03-2025	Status:
		CONCEPT

105 VAKMANSCHAP EST. 1859	Verhoeve & Faber	Postbus 50 7000 AB Doetinchem The Netherlands T: +31 35 46 36 56 www.vmf.com
---------------------------------	---------------------	--