


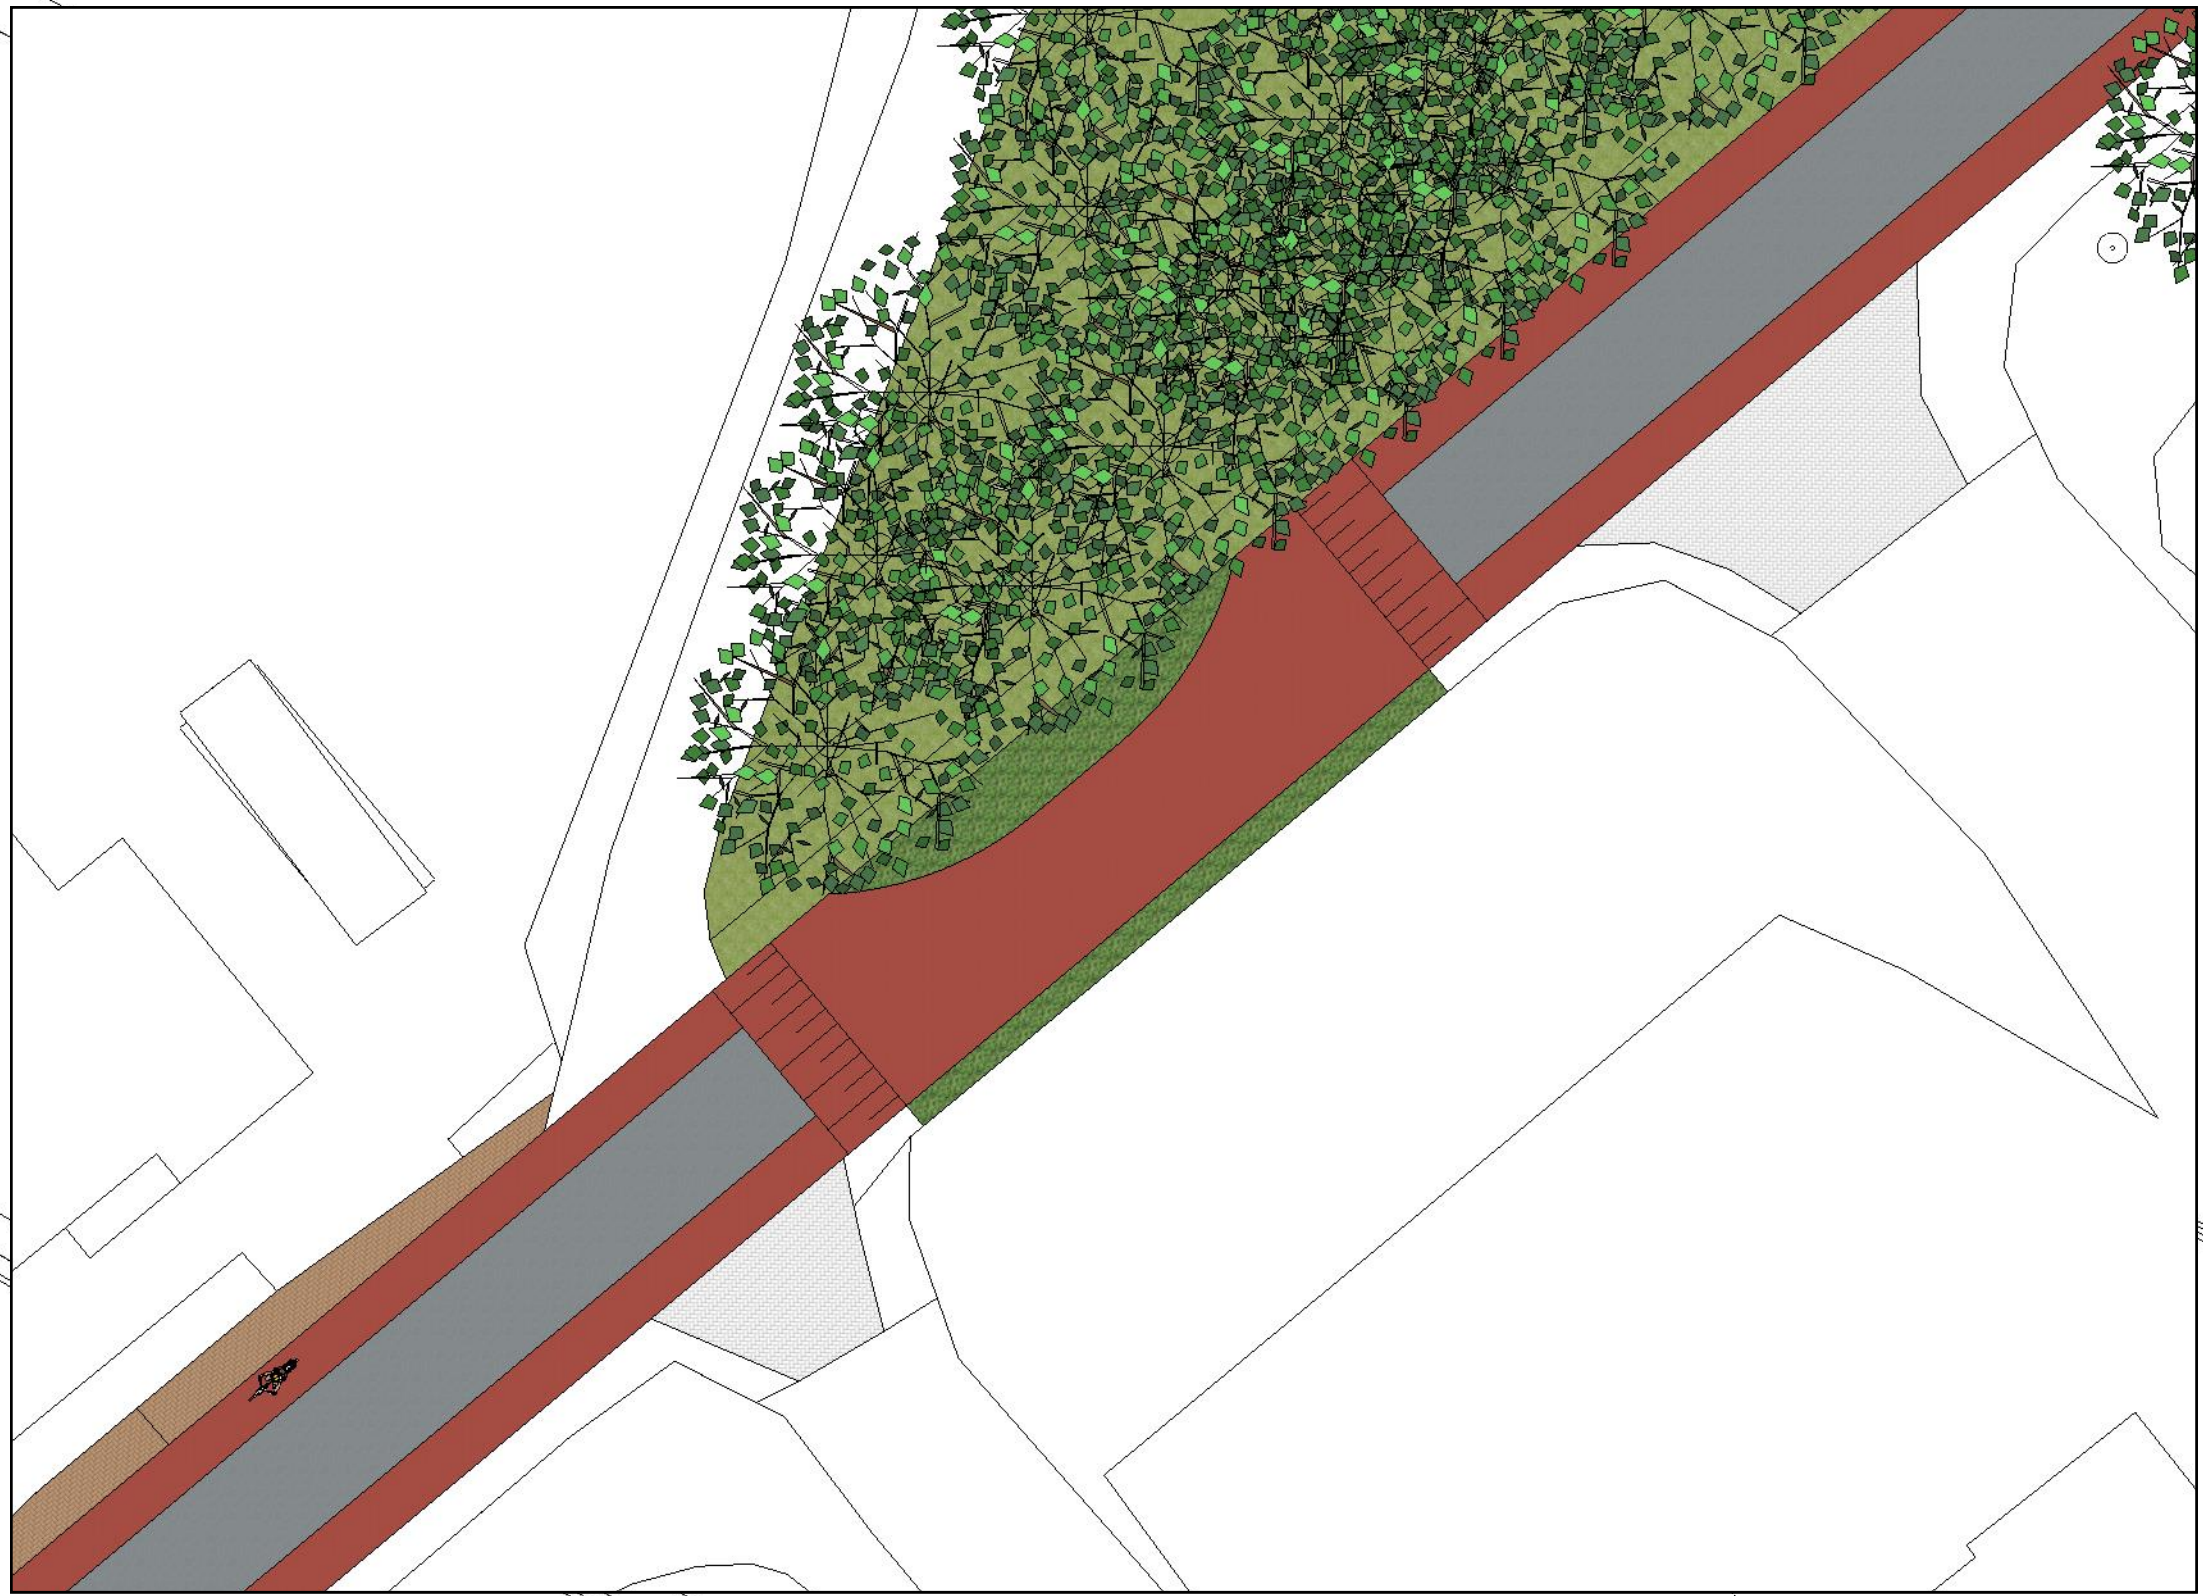


- Noordhoeksedijk:
- Asfalt vervangen door nieuw asfalt.
 - Rijstrook: zwart asfalt, 3,00 m1 breed.
 - Fiets-suggestiestroken: rood asfalt.
 - Rabatstroken bestraten met nieuw materiaal (klinkers).
 - Overige reststroken en groenbermen fatsoeneren.
 - Snelheidsremmers
 - Bestaande verlichting hergebruiken.



Referentiebeelden



- Dorpshart (= St. Jozefstraat)
- Asfalt vervangen door nieuw asfalt.
 - Rijstrook: zwart asfalt, 3,00 m1 breed.
 - Fiets-suggestiestroken: rood asfalt.
 - Parkeervakken op niveau trottoirs, bestraten met nieuwe klinkers.
 - Trottoirs bestraten met nieuwe betontegels (met toplaag).
 - Overige reststroken en groenbermen fatsoeneren.
 - Bestaande verlichting hergebruiken.
 - Andere ligging zebrapaden.

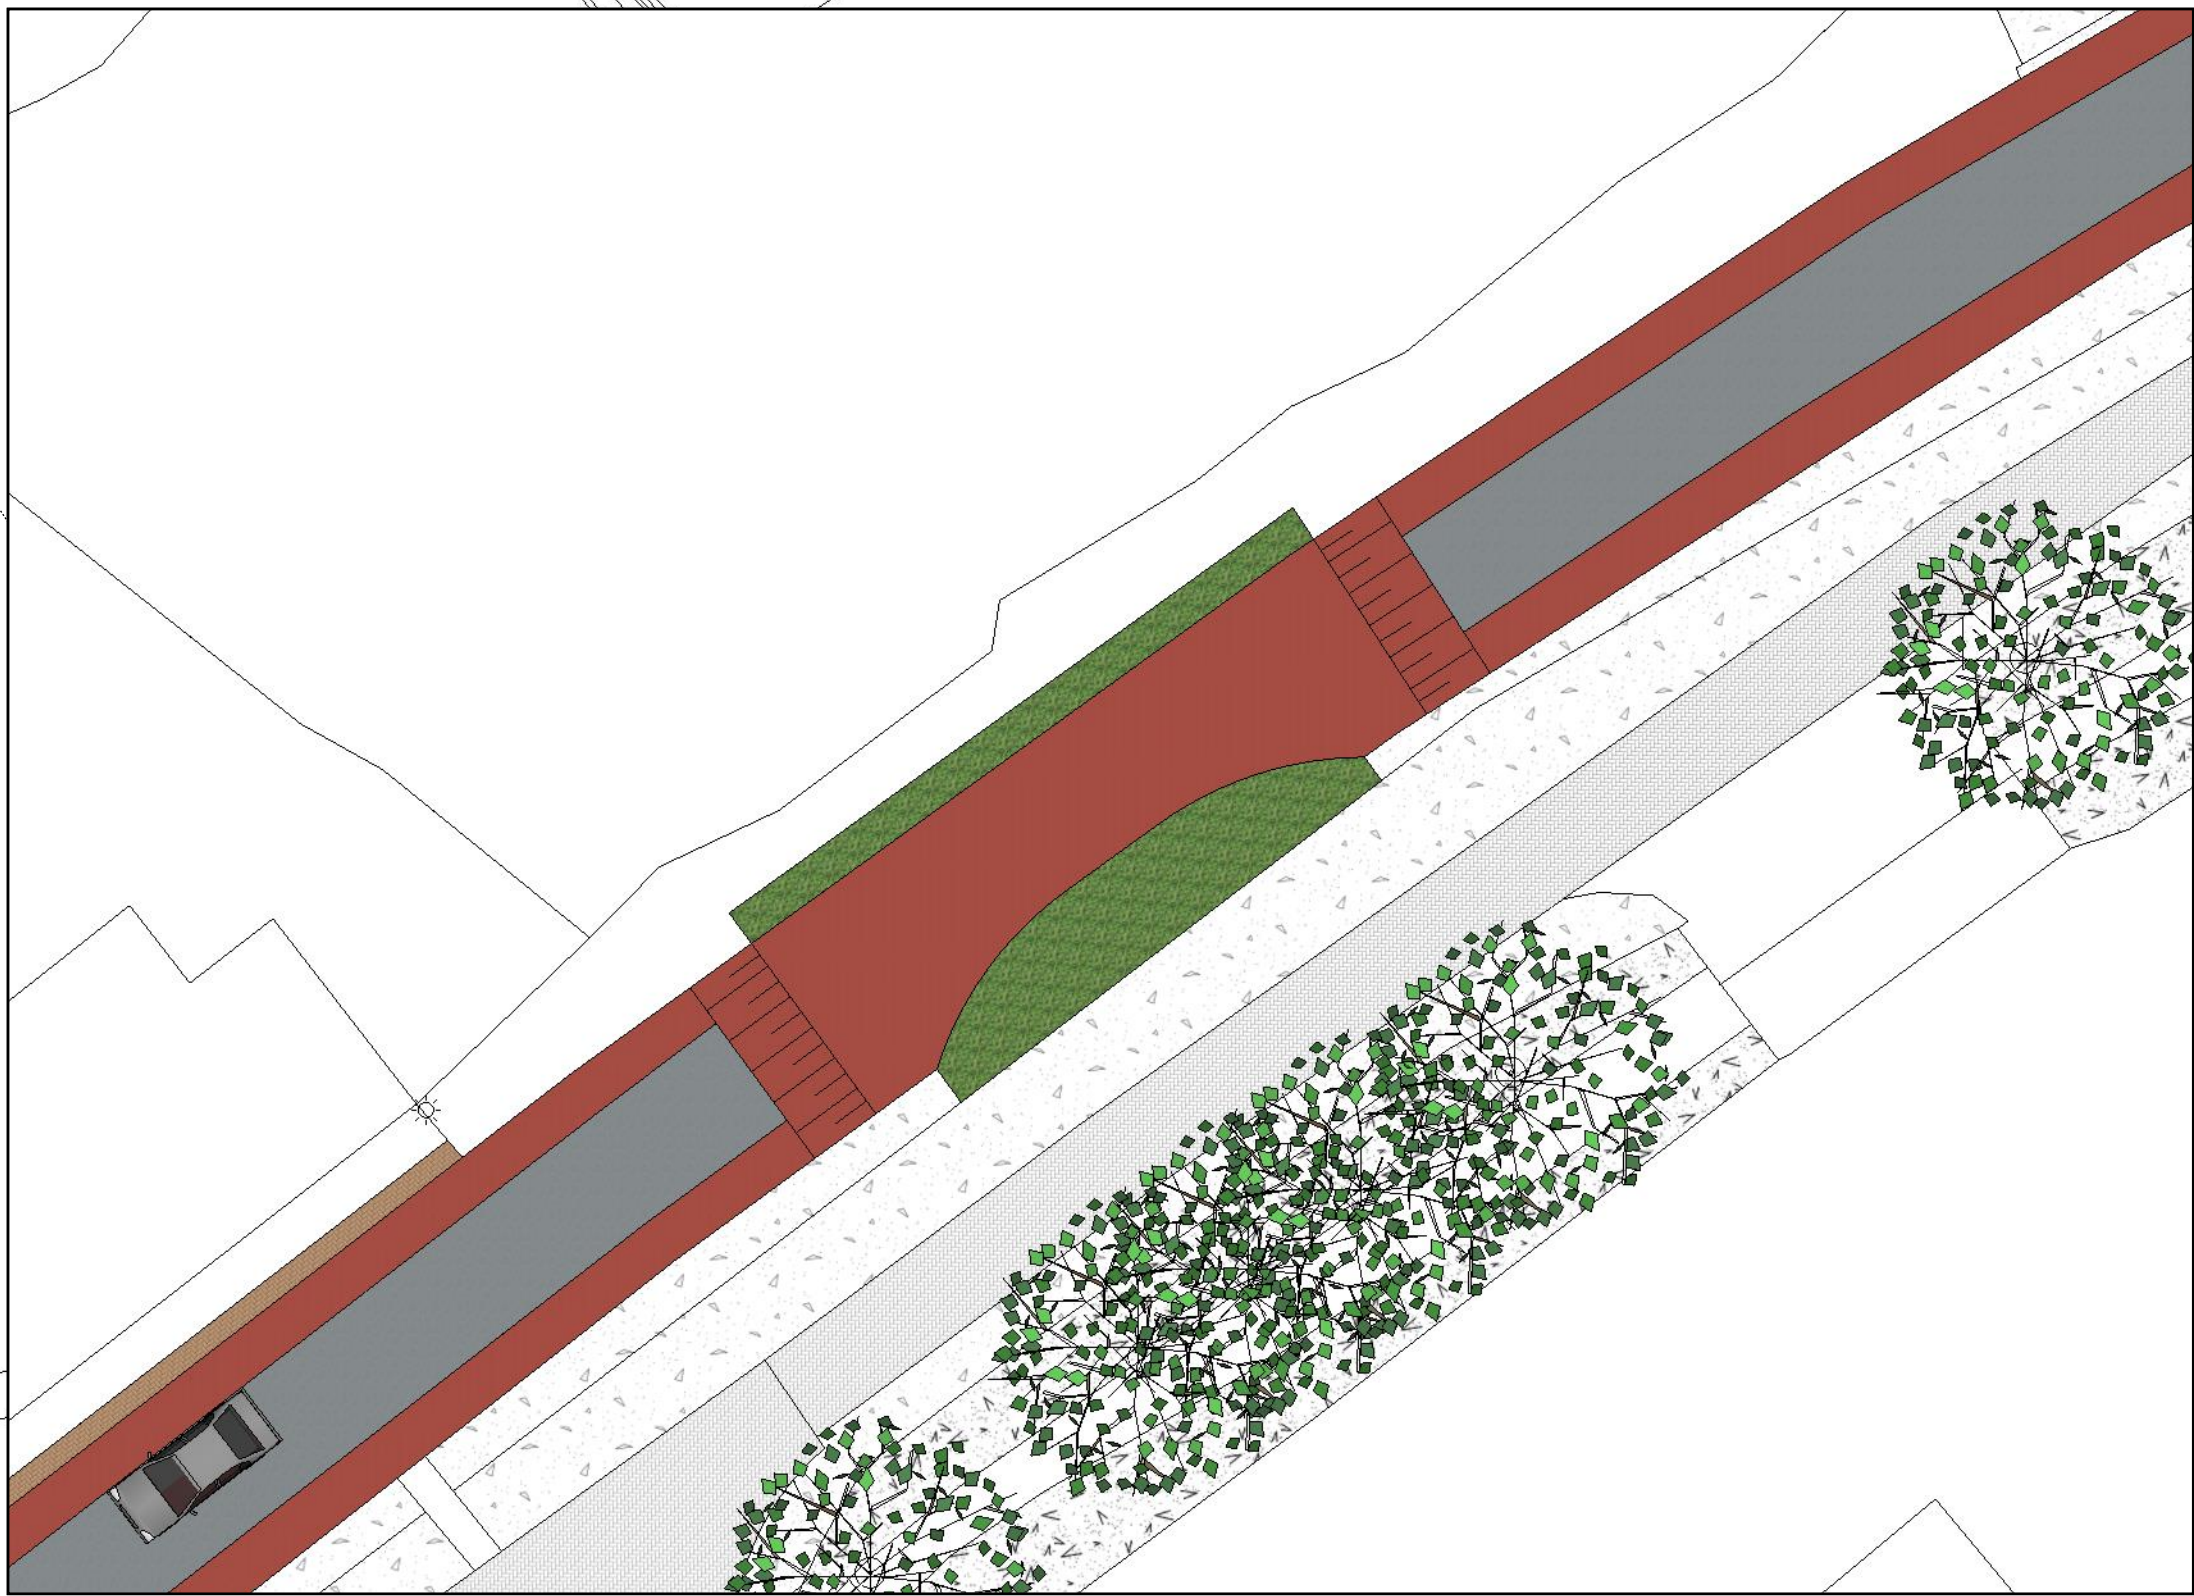


Herinrichting Noordhoek, St. Jozefstraat, Noordhoeksedijk en Buitendijk (Noordhoek)

Schetsontwerp: St. Jozefstraat/Noordhoeksedijk

Opdrachtgever:	Getekend door: WdB	Projectnummer: ATB015	Schaal: 1:1.000
Gem. Moerdijk	Datum: 09-01-2025	Tekeningnummer: SCH-ATB015-02	Formaat: A0



Vierlingstraat 51-B
4251 LC Werkendam
0183 - 820368
vraag@btadcivilietechnik.nl
www.btadcivilietechnik.nl

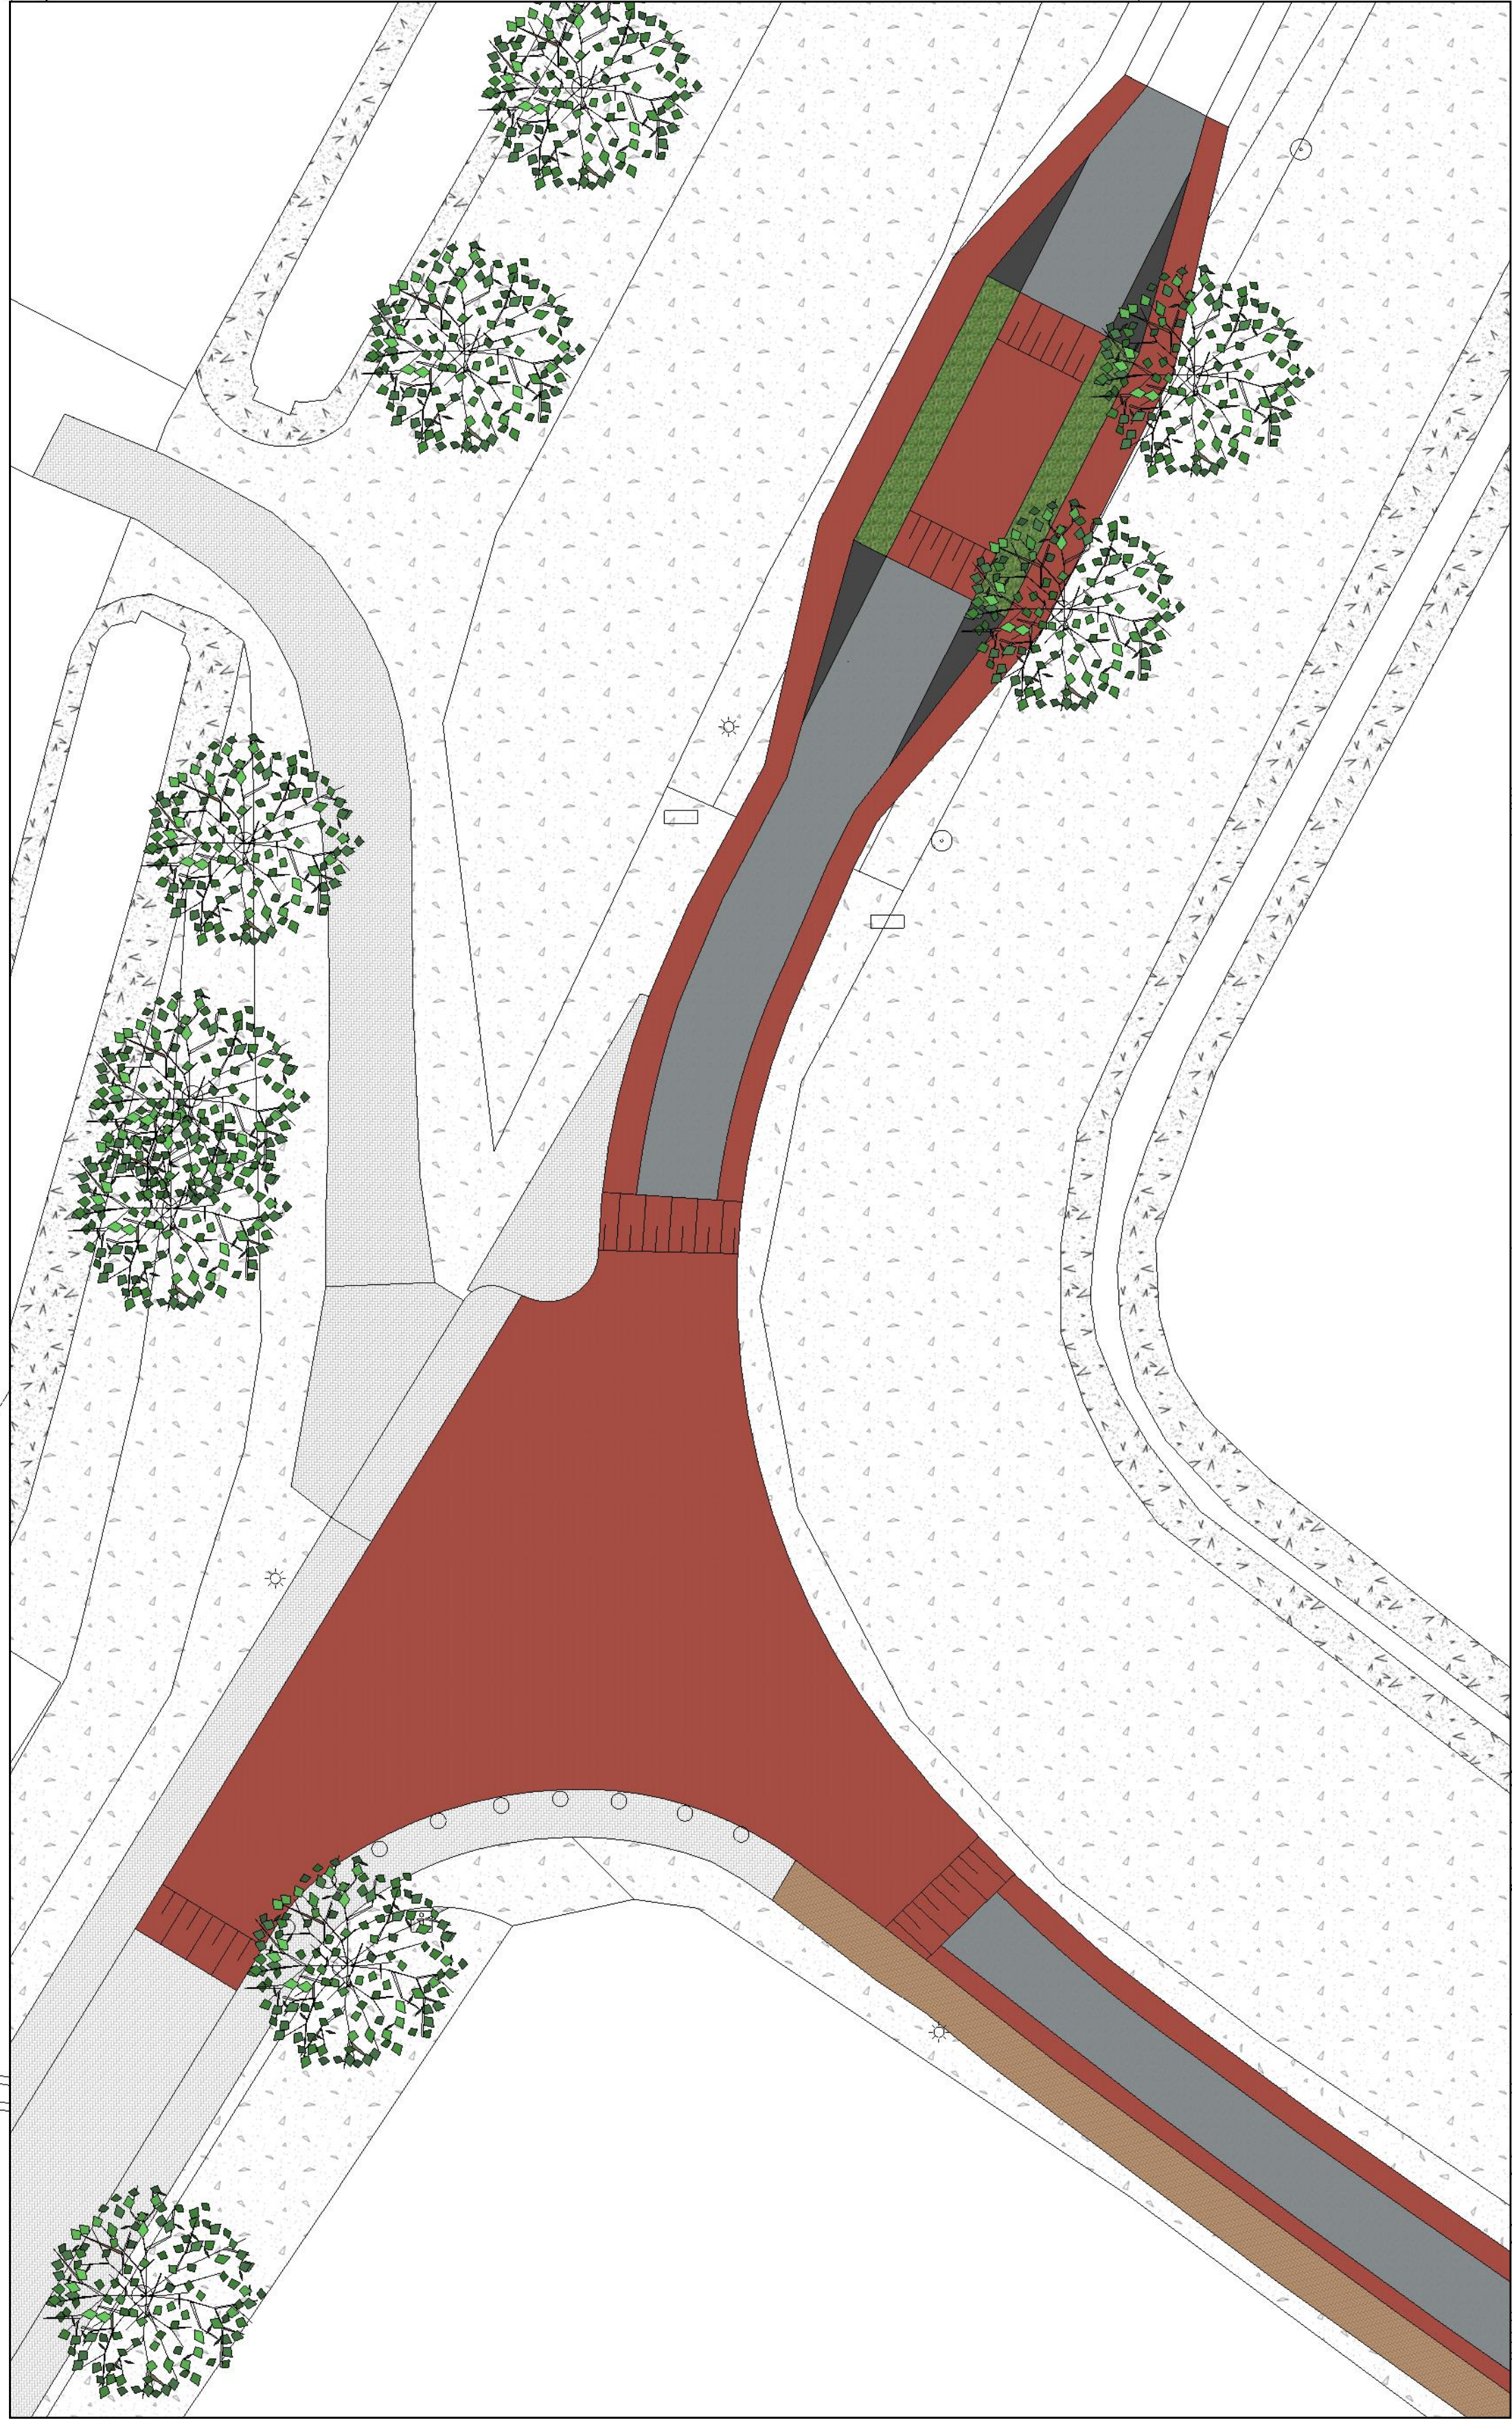

- Noordhoek:
- Asfalt vervangen door nieuw asfalt, incl. fundering.
 - Rijstrook: zwart asfalt, 3,00 m1 breed.
 - Fiets-suggestiestroken: rood asfalt.
 - Rabatstroken bestraten met nieuw materiaal (klinkers).
 - Overige reststroken en groenbermen fatsoeneren.
 - Snelheidsremmers
 - Bestaande verlichting hergebruiken.



Referentiebeelden

Herinrichting Noordhoek, St. Jozefstraat, Noordhoeksewijk en Buitendijk (Noordhoek)

Schetsontwerp: Noordhoek


Opdrachtgever: Gem. Moerdijk	Getekend door: WdB Datum: 09-01-2025	Projectnummer: ATB015 Tekeningnummer: SCH-ATB015-02	Schaal: 1:1.000 Formaat: A0
---------------------------------	---	--	--------------------------------




Btad - civiele techniek

Vierlingstraat 51-B
4251 LC Werkendam
0183 - 820368
vraag@btadcivilietechnik.nl
www.btadcivilietechnik.nl

NB: exacte maatvoeringen mogen niet aan deze tekeningen ontleend worden.

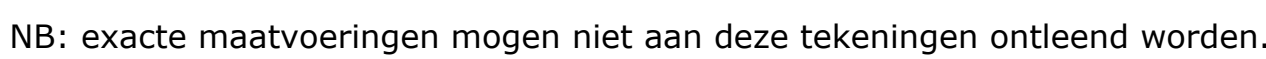

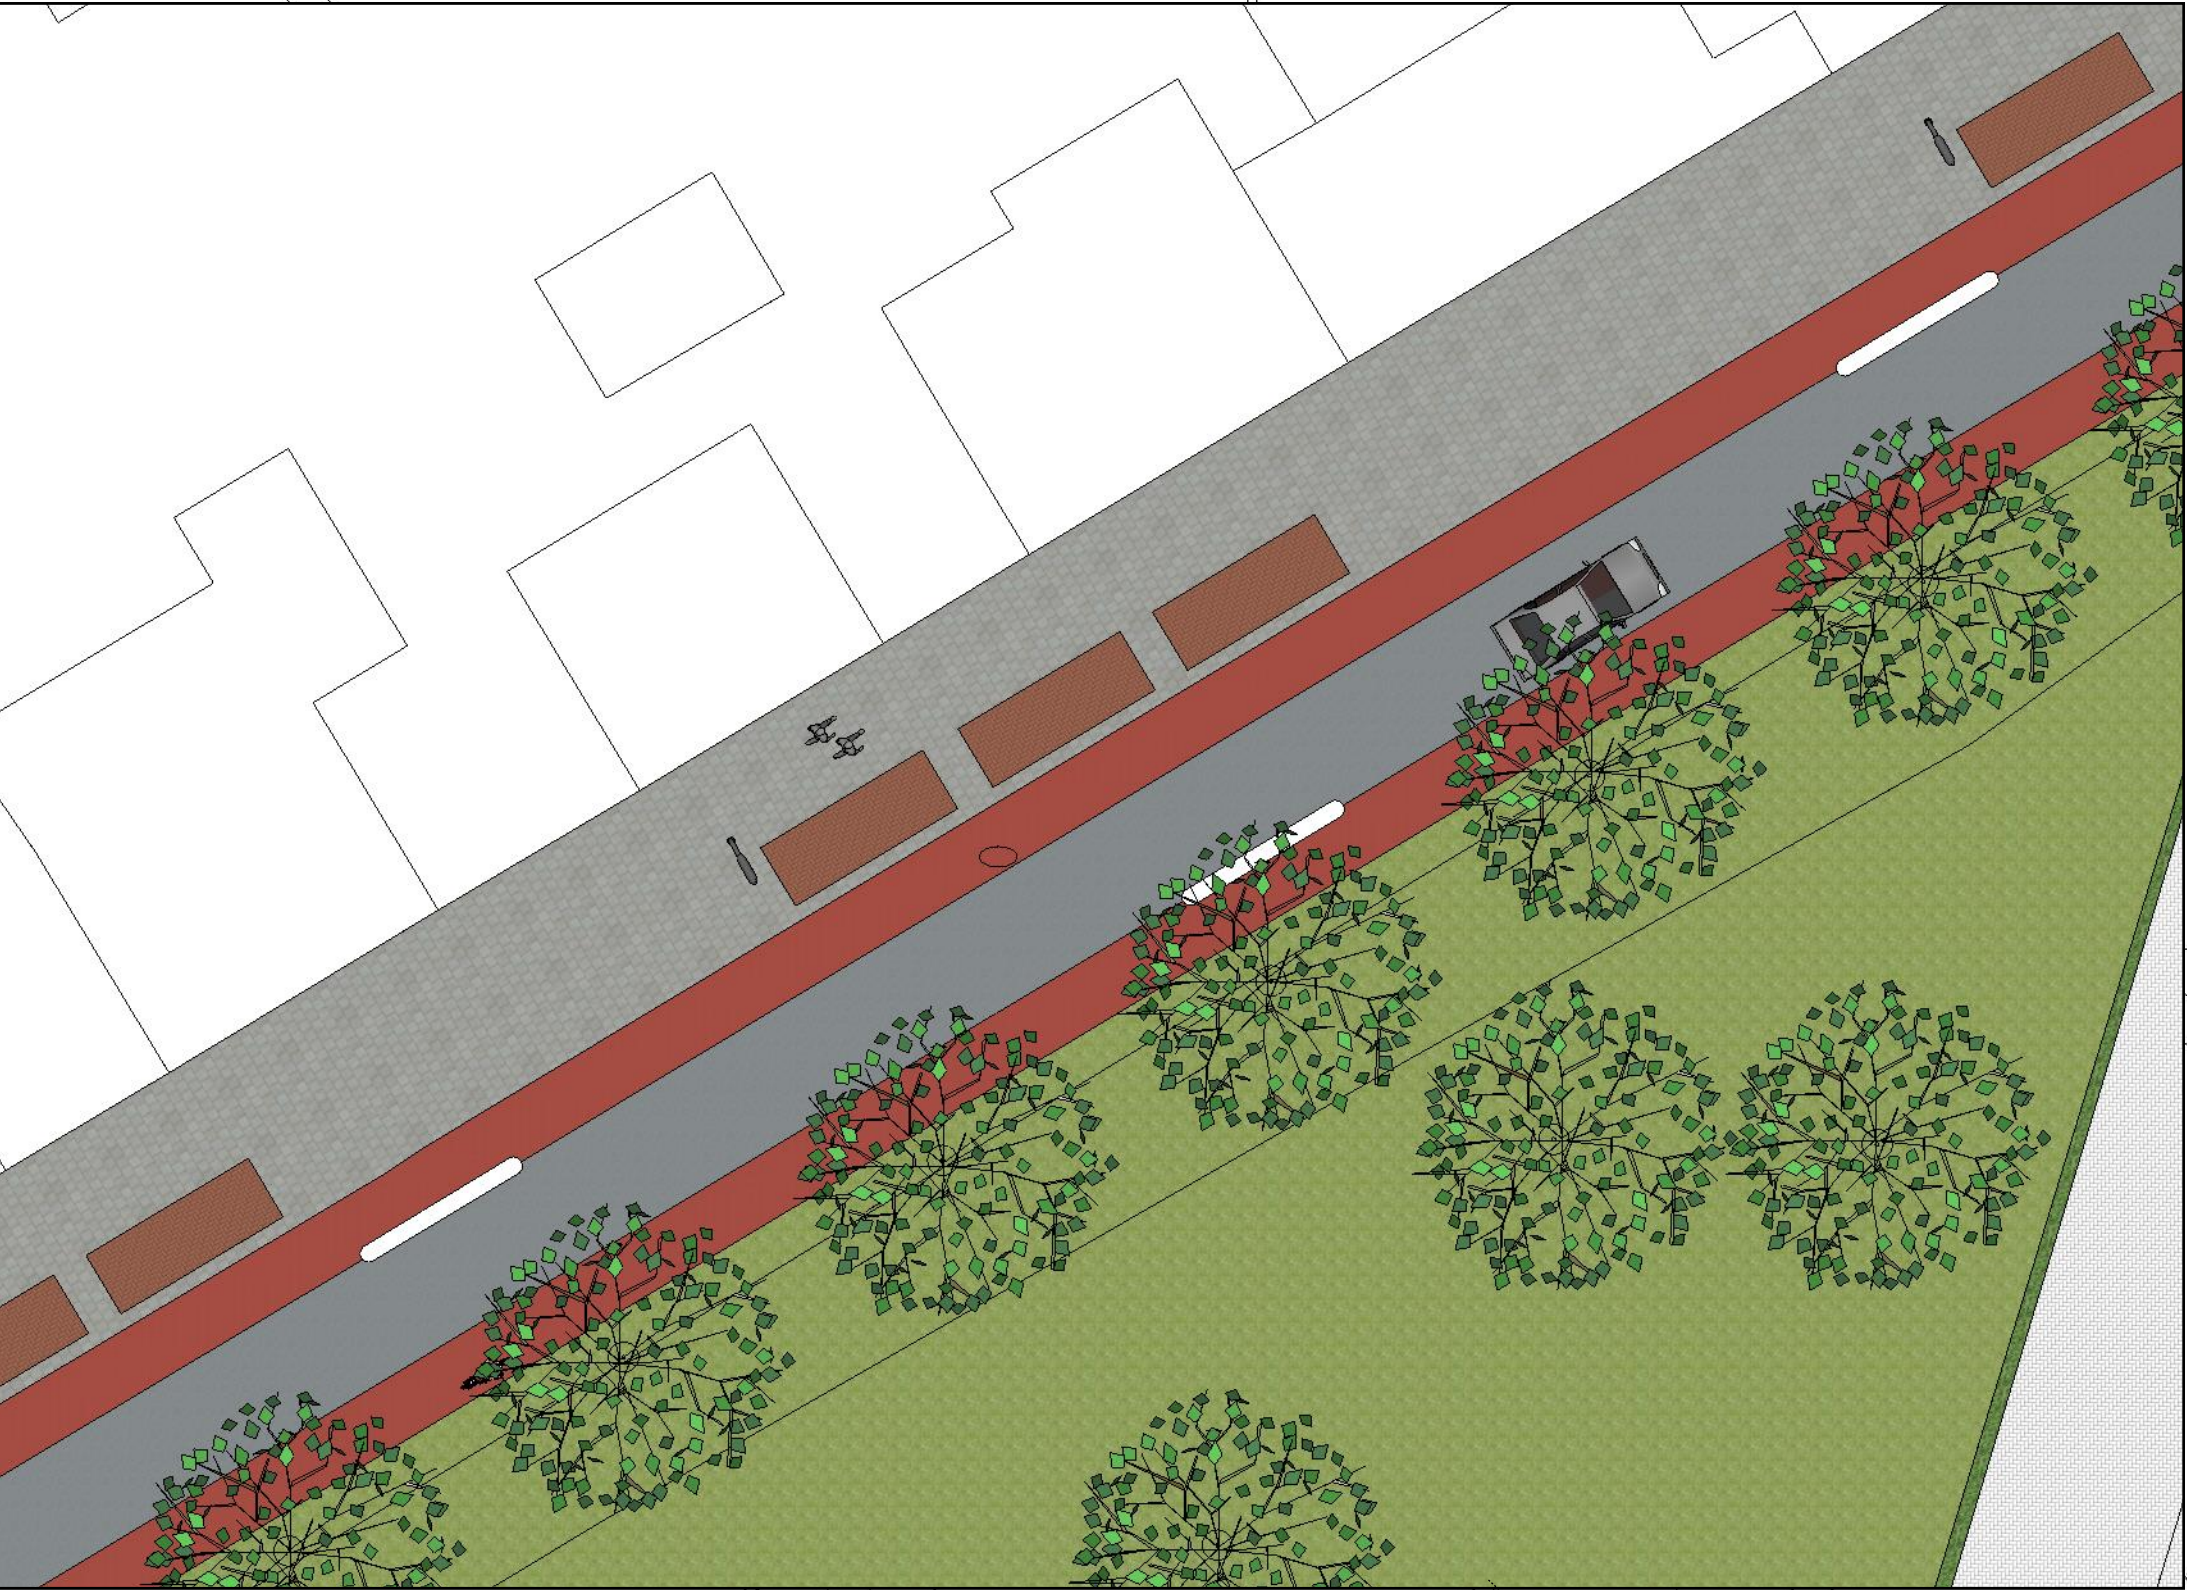

- Dorpshart (= St. Jozefstraat)
- Asfalt vervangen door nieuw asfalt, incl. fundering.
 - Rijstrook: zwart asfalt, 3,00 m1 breed.
 - Fiets-suggestiestroken: rood asfalt.
 - Parkeervakken op niveau trottoir, bestraten met nieuwe klinkers.
 - Trottoirs bestraten met nieuwe betontegels (met toplaag).
 - Overige reststroken en groenbermen fatsoeneren.
 - Bestaande verlichting hergebruiken.
 - Andere ligging zebrapaden.



Struyck Verwo
Lavar urban 400



**Herinrichting Noordhoek, St. Jozefstraat,
Noordhoeksedijk en Buitendijk (Noordhoek)**

Schetsontwerp: Dorphart (= St. Jozefstraat)

Opdrachtgever:	Getekend door: WdB	Projectnummer: ATB015	Schaal: 1:1.000
Gem. Moerdijk	Datum: 09-01-2025	Tekeningnummer: SCH-ATB015-02	Formaat: A0



Vierlingstraat 51-B
4251 LC Werkendam
0183 - 820368
vraag@staccivieletechniek.nl
www.staccivieletechniek.nl

NB: exacte maatvoeringen mogen niet aan deze tekeningen ontleend worden.



**Herinrichting Noordhoek, St. Jozefstraat,
Noordhoeksedijk en Buitendijk (Noordhoek)**

Schetsontwerp: Dorphart (= St. Jozefstraat)

Opdrachtgever: Gem. Moerdijk	Getekend door: WdB Datum: 09-01-2025	Projectnummer: ATB015 Tekeningnummer: SCH-ATB015-02	Schaal: 1:1.000 Formaat: A0
---------------------------------	---	--	--------------------------------



Btab civiele techniek

Vierlingstraat 51-B
4251 LC Werkendam
0183 - 820368
vraag@staccivieletechniek.nl
www.staccivieletechniek.nl