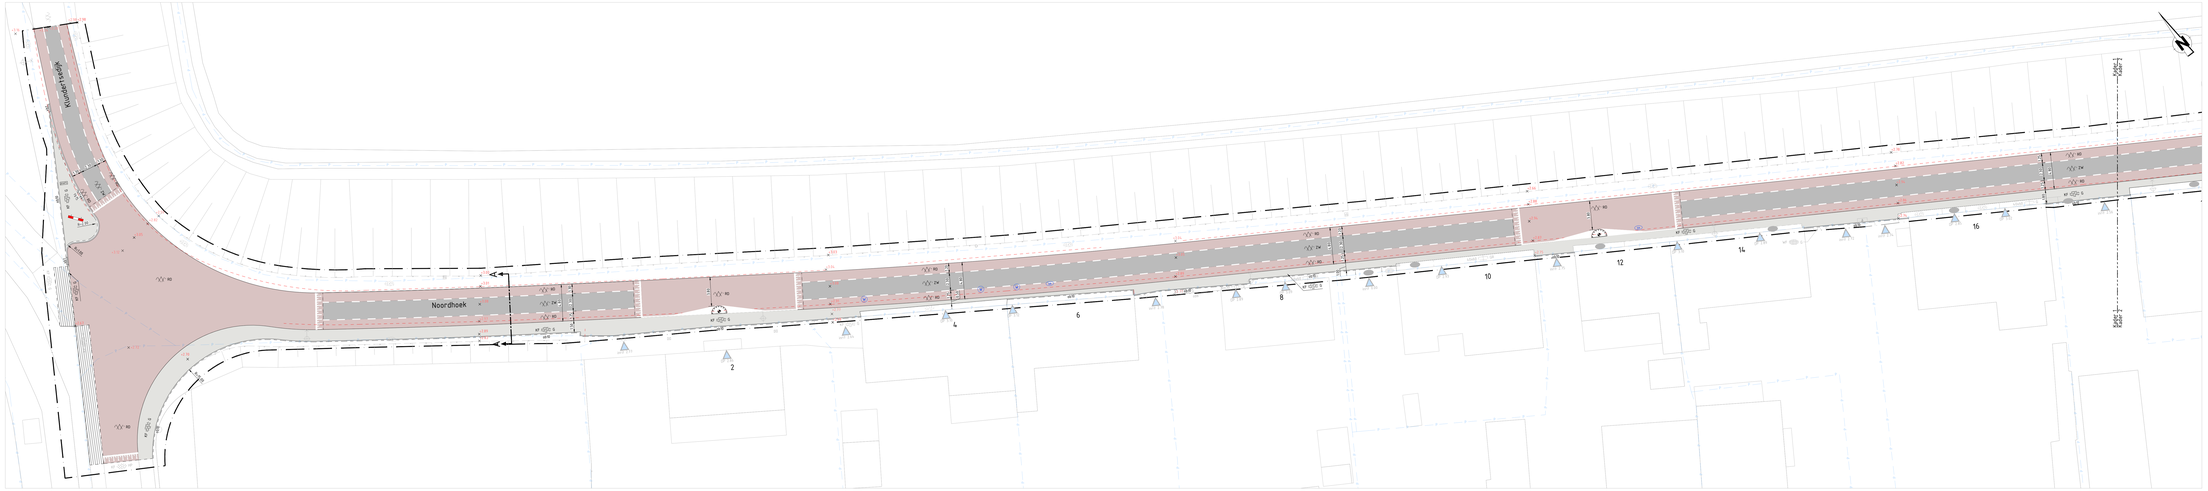

Kader 1
SCHAAL 1 : 200

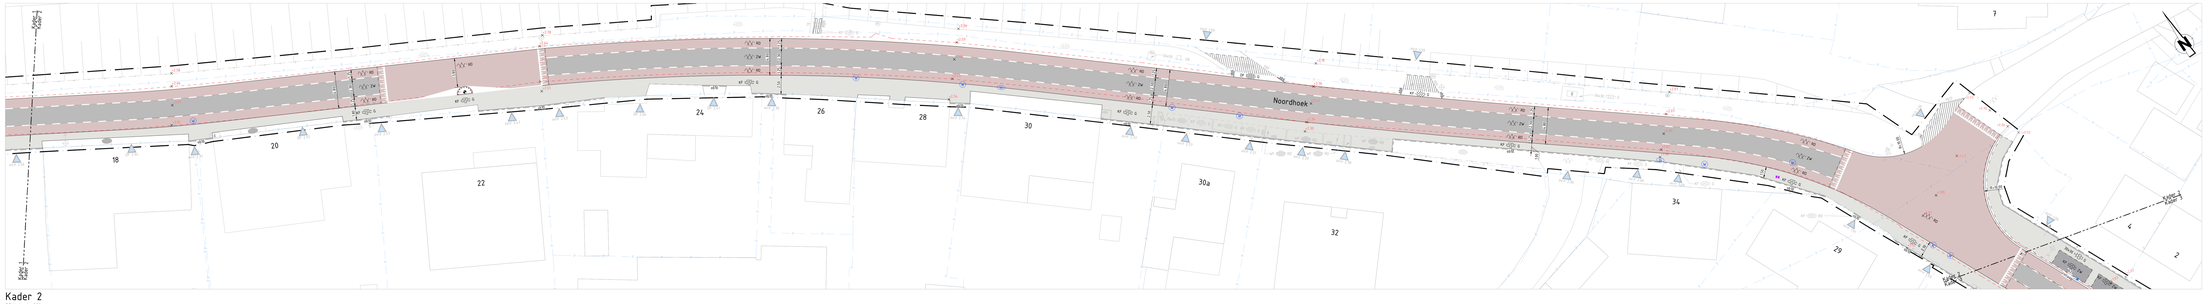

Kader 2
SCHAAL 1 : 200

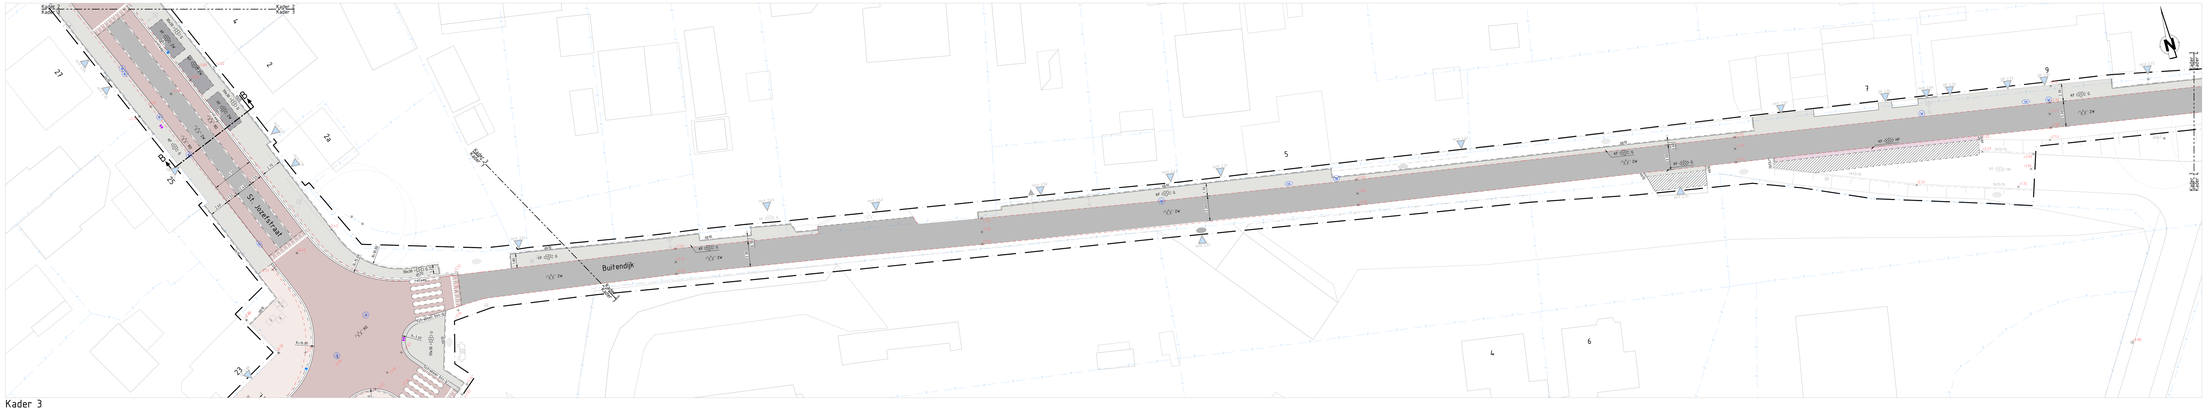

Kader 3
SCHAAL 1 : 200

Legenda
Algemeen

- Wegrijstrook
- Fietsenpaarsen
- Parkeerplaatsen
- Bestaande hoogte t.o.v. NAP in m
- Ontwerp t.o.v. NAP
- Grondwater t.o.v. NAP
- Bestaand - kant asfalt
- LONG zonering

Kantopsluiting

- Aanbrengen - opsluitband 60x150 mm
- Aanbrengen - opsluitband 100x200 mm
- Aanbrengen - opsluitband 100x200 mm
- Aanbrengen - rand-band 190/220x100 mm stallen op hoekstraat asfalt
- Aanbrengen - trottoirband 150/150x250 mm
- Aanbrengen - goodeband 50/200x250 mm
- Aanbrengen - PMS band
- Aanbrengen - bushalteband 140x200 mm
- Aanbrengen - bushalte verhoogdband voor trottoirband 150/150x250 mm of 180/200x250 mm
- Aanbrengen - bushalte verhoogdband hoogte 0,25 m (bewegwijzer, Gleiden)
- Bestaand - opsluitband terhoogt volgens tekening
- Bestaand - trottoirband terhoogt volgens tekening
- Bestaand - goodeband terhoogt volgens tekening
- Bestaand - keerwand 500mm

Verharding

- Aanbrengen - Betonstraatstenen keiformaat 21x21x8 cm, kleur grijs
- Aanbrengen - Betonstraatstenen keiformaat in halfstenenverband, kleur grijs
- Aanbrengen - Betonstraatstenen keiformaat in elleboogverband, kleur zwart
- Aanbrengen - Betonstraatstenen keiformaat in elleboogverband, kleur grijs
- Aanbrengen - Betonstraatstenen keiformaat in kepermatverband, kleur rodbruin
- Aanbrengen - asfalt, kleur zwart, toepassing conform Asphaltstraat
- Aanbrengen - asfalt uitsparing voor bestaande putten
- Aanbrengen - betontegels 300x300x60 mm in halfstenenverband, kleur Lavaro urban 6/8
- Aanbrengen - betontegels 300x300x60 mm in halfstenenverband, kleur grijs
- Aanbrengen - grindtegels
- Aanbrengen - betontegels 300x300x60 mm in strikverband, kleur zwart-wit
- Aanbrengen - 5 strekken geel van betonstraatstenen keiformaat, kleur grijs
- Aanbrengen - 1 strekken betonstraatstenen keiformaat
- Aanbrengen - inlaag van betonstraatstenen keiformaat grijs
- Aanbrengen - 0,25-0,25 markering van witte betonstraatstenen keiformaat
- Aanbrengen - 0,25 stoepkant markering van thermoplast
- Aanbrengen - 1,1 markering van thermoplast 15cm breed
- Aanbrengen - zebrapad markering van thermoplast
- Aanbrengen - gele/witstreep streep markering van thermoplast 15cm breed
- Aanbrengen - verkeersgeulen van thermoplast
- Aanbrengen - grindstraten bisterverband keiformaat grijs
- Aanbrengen - rasperplegel 300x300mm
- Aanbrengen - gebeidelplegel 300x300mm
- Herstraten - aansluitende inritten
- Kant asfaltverharding
- Bestaand - grasbetonstenen 600x300mm
- Bestaand - betonstraatstenen keiformaat
- Bestaand - betonstraatstenen dekformaat
- Bestaand - betonstraatstenen waalformaat
- Bestaand - straatbakstenen keiformaat
- Bestaand - straatbakstenen dekformaat
- Bestaand - straatbakstenen waalformaat
- Bestaand - betontegels, 150x150mm, halfstenenverband, grijs
- Bestaand - betontegels, 150x300mm, halfstenenverband, zwart
- Bestaand - betontegels, 200x200mm, blokverband, hardsteen
- Bestaand - betontegels, 200x200mm, blokverband, grijs
- Bestaand - betontegels, 300x300mm, blokverband, grijs
- Bestaand - betontegels, 300x300mm, halfstenenverband, grijs
- Bestaand - betontegels, 400x400mm, halfstenenverband, grijs
- Bestaand - grindtegels, 400x400mm, blokverband
- Bestaand - betontegels, 400x400mm, halfstenenverband, grijs
- Bestaand - grindtegels, 400x400mm, blokverband
- Bestaand - grindtegels, 500x500mm, blokverband
- Bestaand - asfalt
- Bestaand - asfalt rood
- Bestaand - natuursteen kinderkoppen, 150x150mm
- Bestaand - natuursteen kinderkoppen, 150x200mm
- Bestaand - inbetrekken 1-1 / 10 cm
- Bestaand - fietsdraak zitplaats

Riolering

- Aanbrengen - straatkolk, aansluiten op bestaande uitlagers
- Aanbrengen - gecombineerdeput, aansluiten op bestaande uitlagers
- Aanbrengen - inlaatkolk, aansluiten op bestaande uitlagers
- Aanbrengen - straatkolk, aansluiten op nieuwe leidinbeg
- Aanbrengen - kolk aansluitleiding ø160 mm
- Aanbrengen - schuinmaatput
- Bestaand - straatkolk
- Bestaand - inlaatkolk
- Bestaand - tijgkoor

Groen

- Aanbrengen - beplanting
- Aanbrengen - boom Quercus cerciniss 18/20
- Aanbrengen - boom Tilia tomentosa bralaert 18/20
- Bestaand - haag
- Bestaand - heut
- Bestaand - gras
- Bestaand - beplanting
- Bestaand - boom met standaardwr, kroon
- Bestaand - conform/opb beplanting

Inrichtingselementen

- Aanbrengen - schrikhek
- Aanbrengen - kombord
- Aanbrengen - verkeersbord L108
- Aanbrengen - trap
- Aanbrengen - verkeersbuis Ø800
- Aanbrengen - straatpaneel
- Aanbrengen - railing
- Bestaand - lichtmast - 1 uitlieuder
- Bestaand - informatiebord
- Bestaand - kombord
- Bestaand - paal beton
- Bestaand - paal hout
- Bestaand - paal kunststof
- Bestaand - ijlhaak met lasring
- Bestaand - schrikhek
- Bestaand - afvalbak
- Bestaand - vlaggenmast
- Bestaand - brievenbus openbaar
- Bestaand - brievenbus privé
- Bestaand - verkeerspaalgeel
- Bestaand - hekwerk
- Bestaand - tuinkuur
- Bestaand - schuifrlng
- Bestaand - bescheiding
- Bestaand - poort
- Bestaand - stroomkast
- Op hoogte brengen - straatpal water
- Op hoogte brengen - brandkraan
- Op hoogte brengen - leidingeerfpaal water
- Op hoogte brengen - leidingeerfpaal gas

Situatieoverzicht
SCHAAL 1 : 12000

OPMERKINGEN
- Coordinatensysteem RD (x, y);
- Maten in meters, tenzij anders vermeld;
- Materiaalmaten in millimeters, tenzij anders vermeld;
- Peilmaten in meters t.o.v. NAP, tenzij anders vermeld;
- Diameters in millimeters, tenzij anders vermeld;
- Maten exclusief kantopsluitingen;
- Ligging kabels en leiding zijn ter indicatie.

0 2 4 6 8m
Schaal 1:200

Versie	Datum	Gehekend door	Omschrijving

Opdrachtgever: MOERDIJK

Project: Diverse wegen Noordhoek

Onderwerp: Voorlopig ontwerp

Nieuwe situatie

atab civiele techniek
Vlaardingweg 51 B
4231 LC Werkendam
T +31 (0)183 503049
E info@atabcivieletechniek.nl

Schaal	Projectnummer	Datum	Gehekend door	Ver.	Formaat	Status
1:200	252303	21-01-2026			(A0) 841x1680 mm	Concept
Blad	Besteknummer	Versie	Gecontroleerd door	JT	Tekeningnummer	
5 van 3		1.0	Vrijgegeven door	JT	252303-VO-NS-02	

Op al onze opdrachten is de DNR 2011 van toepassing. Deze is gratis te downloaden op http://www.nldigitalworks.nl/downloads/dnr-2011/