


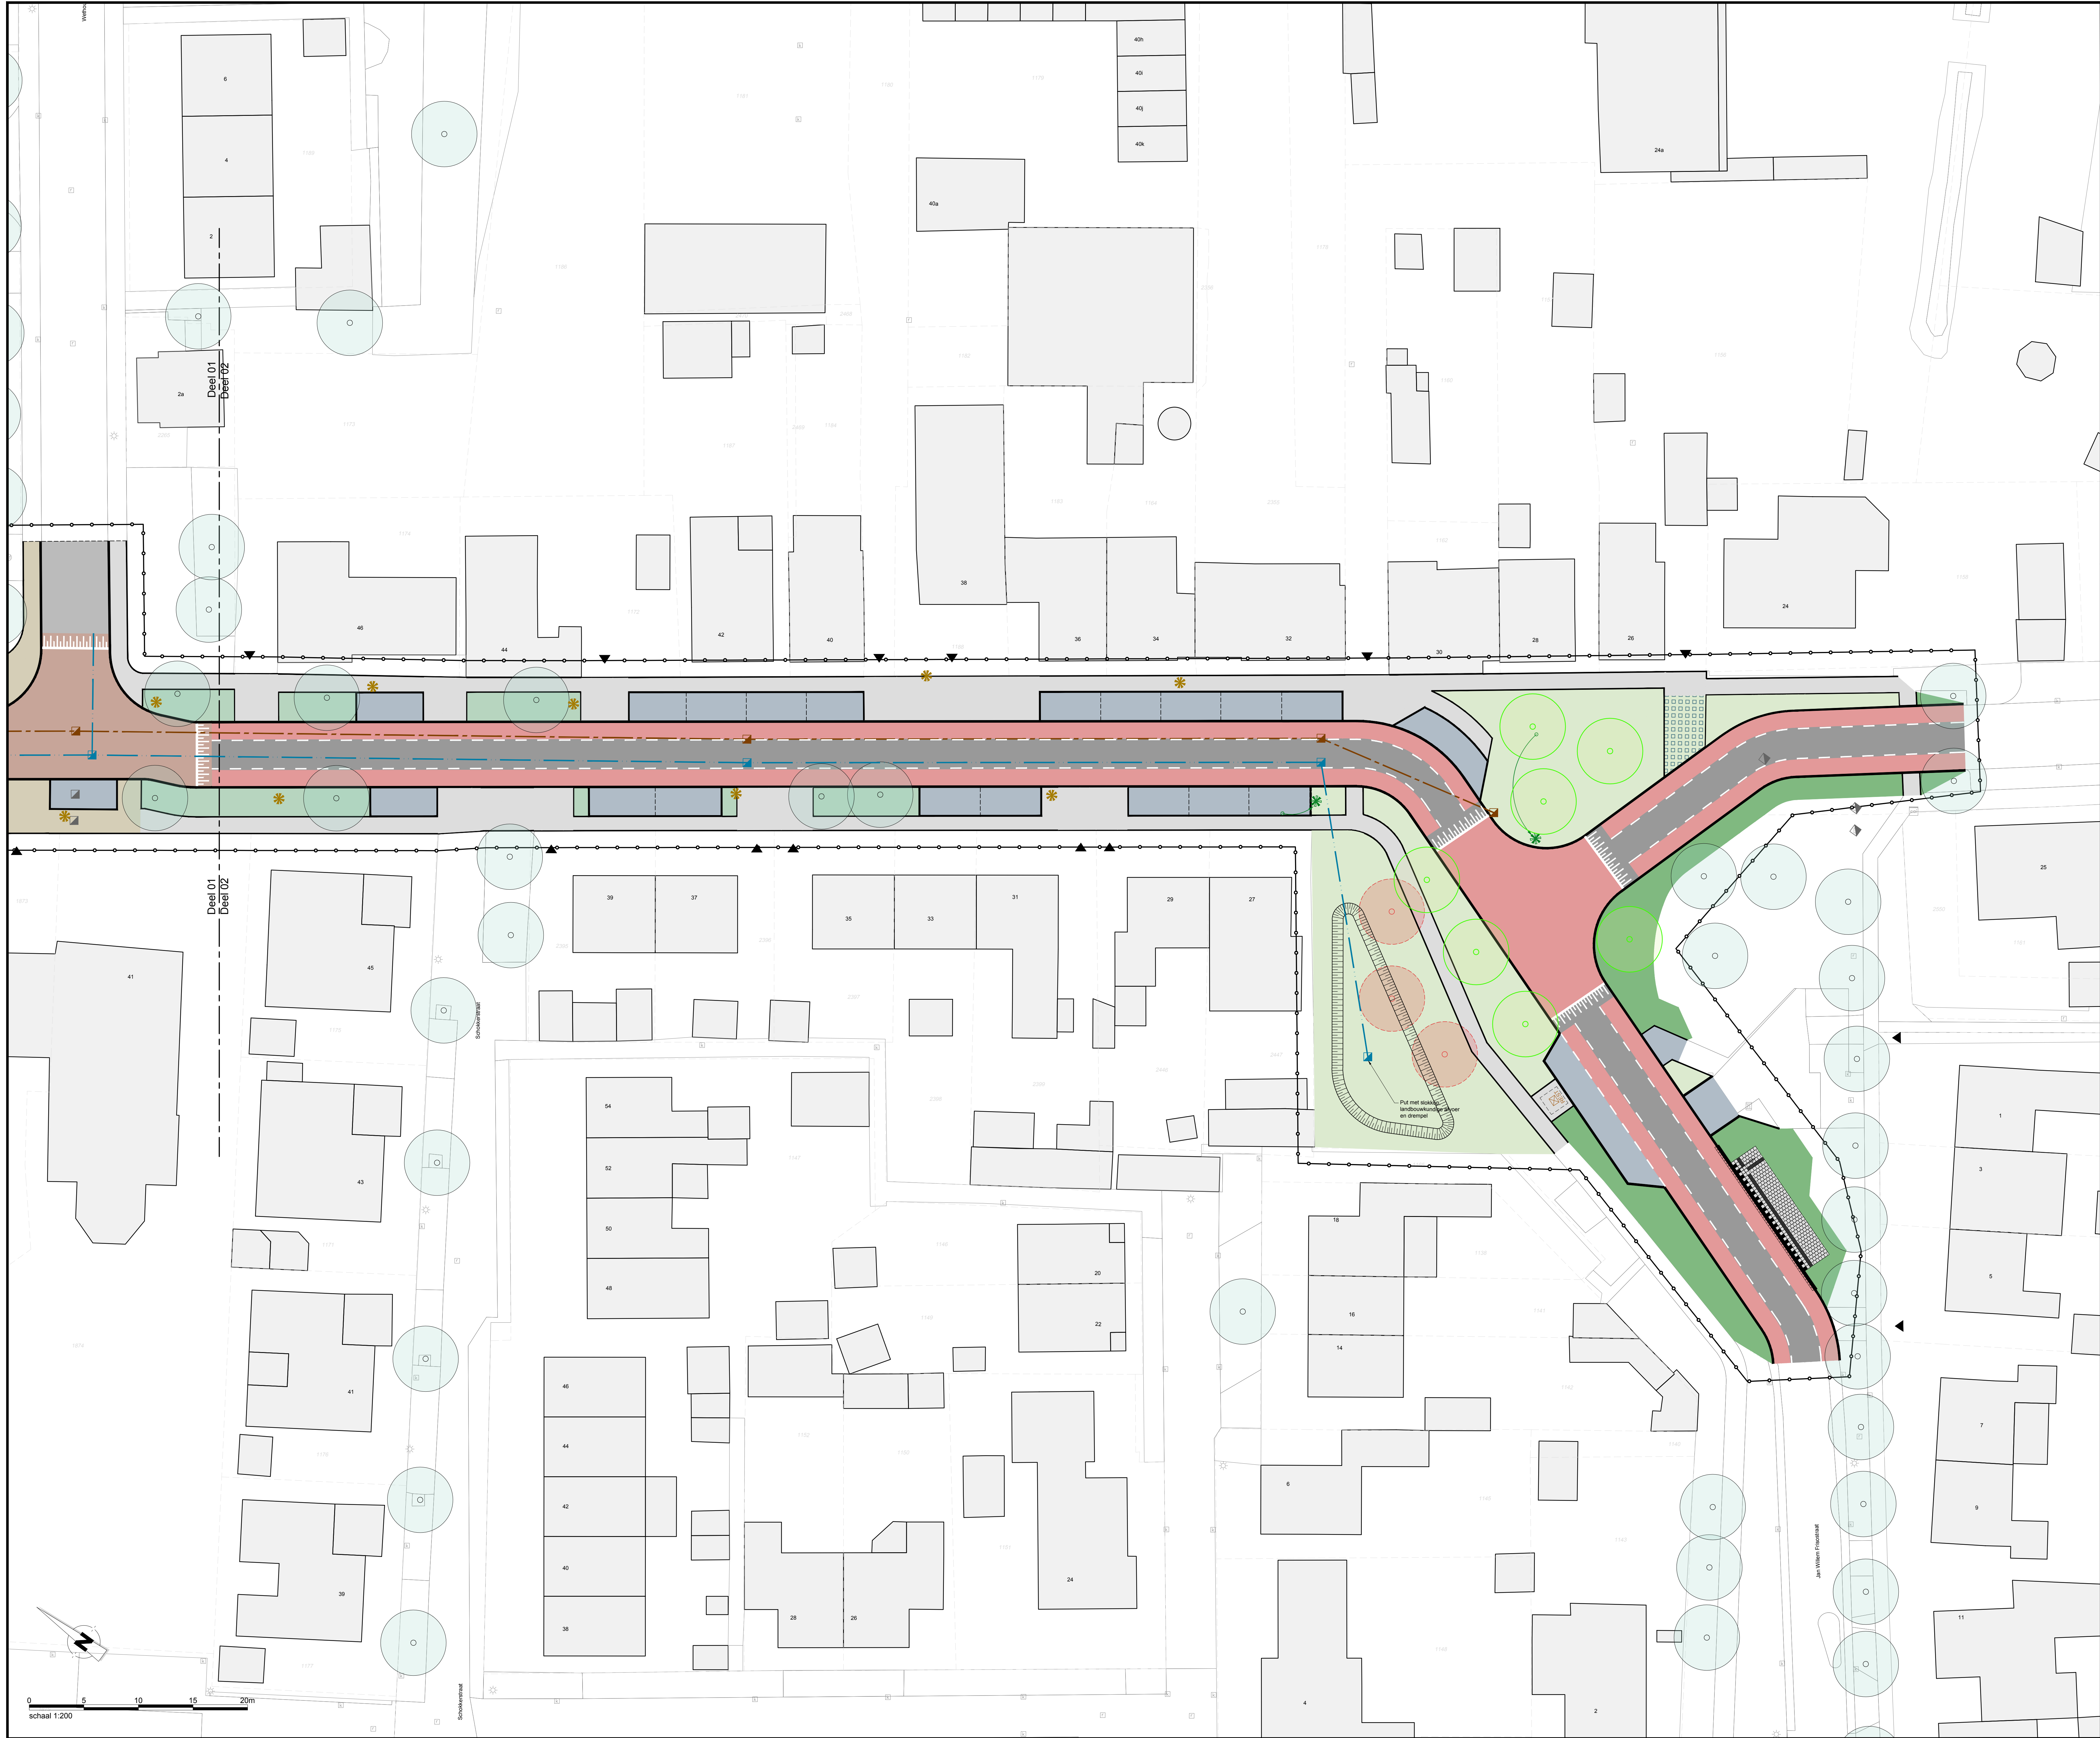

Deel 02: Steenweg 41 tot en met 24

Bestaande bebouwing

Locatie indicatief

Werkgrens/plangrens

Einde werk

Bladverwijzing

Begint volgende blad

Bestaande boom

Locatie indicatief

Deel 01

Deel 02

Bestaande put

Locatie indicatief

Inspectieput (HWA)

Inspectieput (DWA)

Rioolstreng (HWA)

Rioolstreng (DWA)

CAI

Nieuwe lichtmast

Locatie indicatief

Bestaande lichtmast

Nieuwe locatie

Inritten

Ondergrondse container

Nieuwe locatie

Uitrit particulier terrein

Asfaltverharding

Kleur: zwart

Asfaltverharding

Kleur: rood

Betonstraatstenen

Kleur: antraciet

Betontegels

Kleur: grijs

Straatbakstenen

Kleur: rood

Straatbakstenen

Kleur: ocker

Betonstraatstenen

Kleur: rood

Grasbetontegels

Nieuwe boom

Verwijderen boom

Talud

Gras

Gras

(Aansluiten op) bestaand

Lage beplanting

Overige

Overzicht van de situatie

Algemeen

16-04-2023

Ontwerp: insluiting, toegevoegd

Wjzr. Datum

28-02-2023

Ontwerpschrijving

Ontwerpschrijving

AKB

Get. Acc.

Opdrachtgever:

Gemeente Moerdijk

Project:

Reconstructie Steenweg fase 3

Presentatietekening

Nieuwe situatie

Tekeningnummer:

P01-C02

Projectformaat:

Schaal: 1:200

Getekend:

F. van Laack

Gecheckt/overgeleverd:

B. Vorhagen

Aktueel:

28-02-2023

Projectnummer:

22 NW 652 03

Besteknummer:

+

Stations:

CONCEPT

Amsterdam

1033 SE Amsterdam

Bilthoven

3820 BA Bilthoven





newæ.nl