


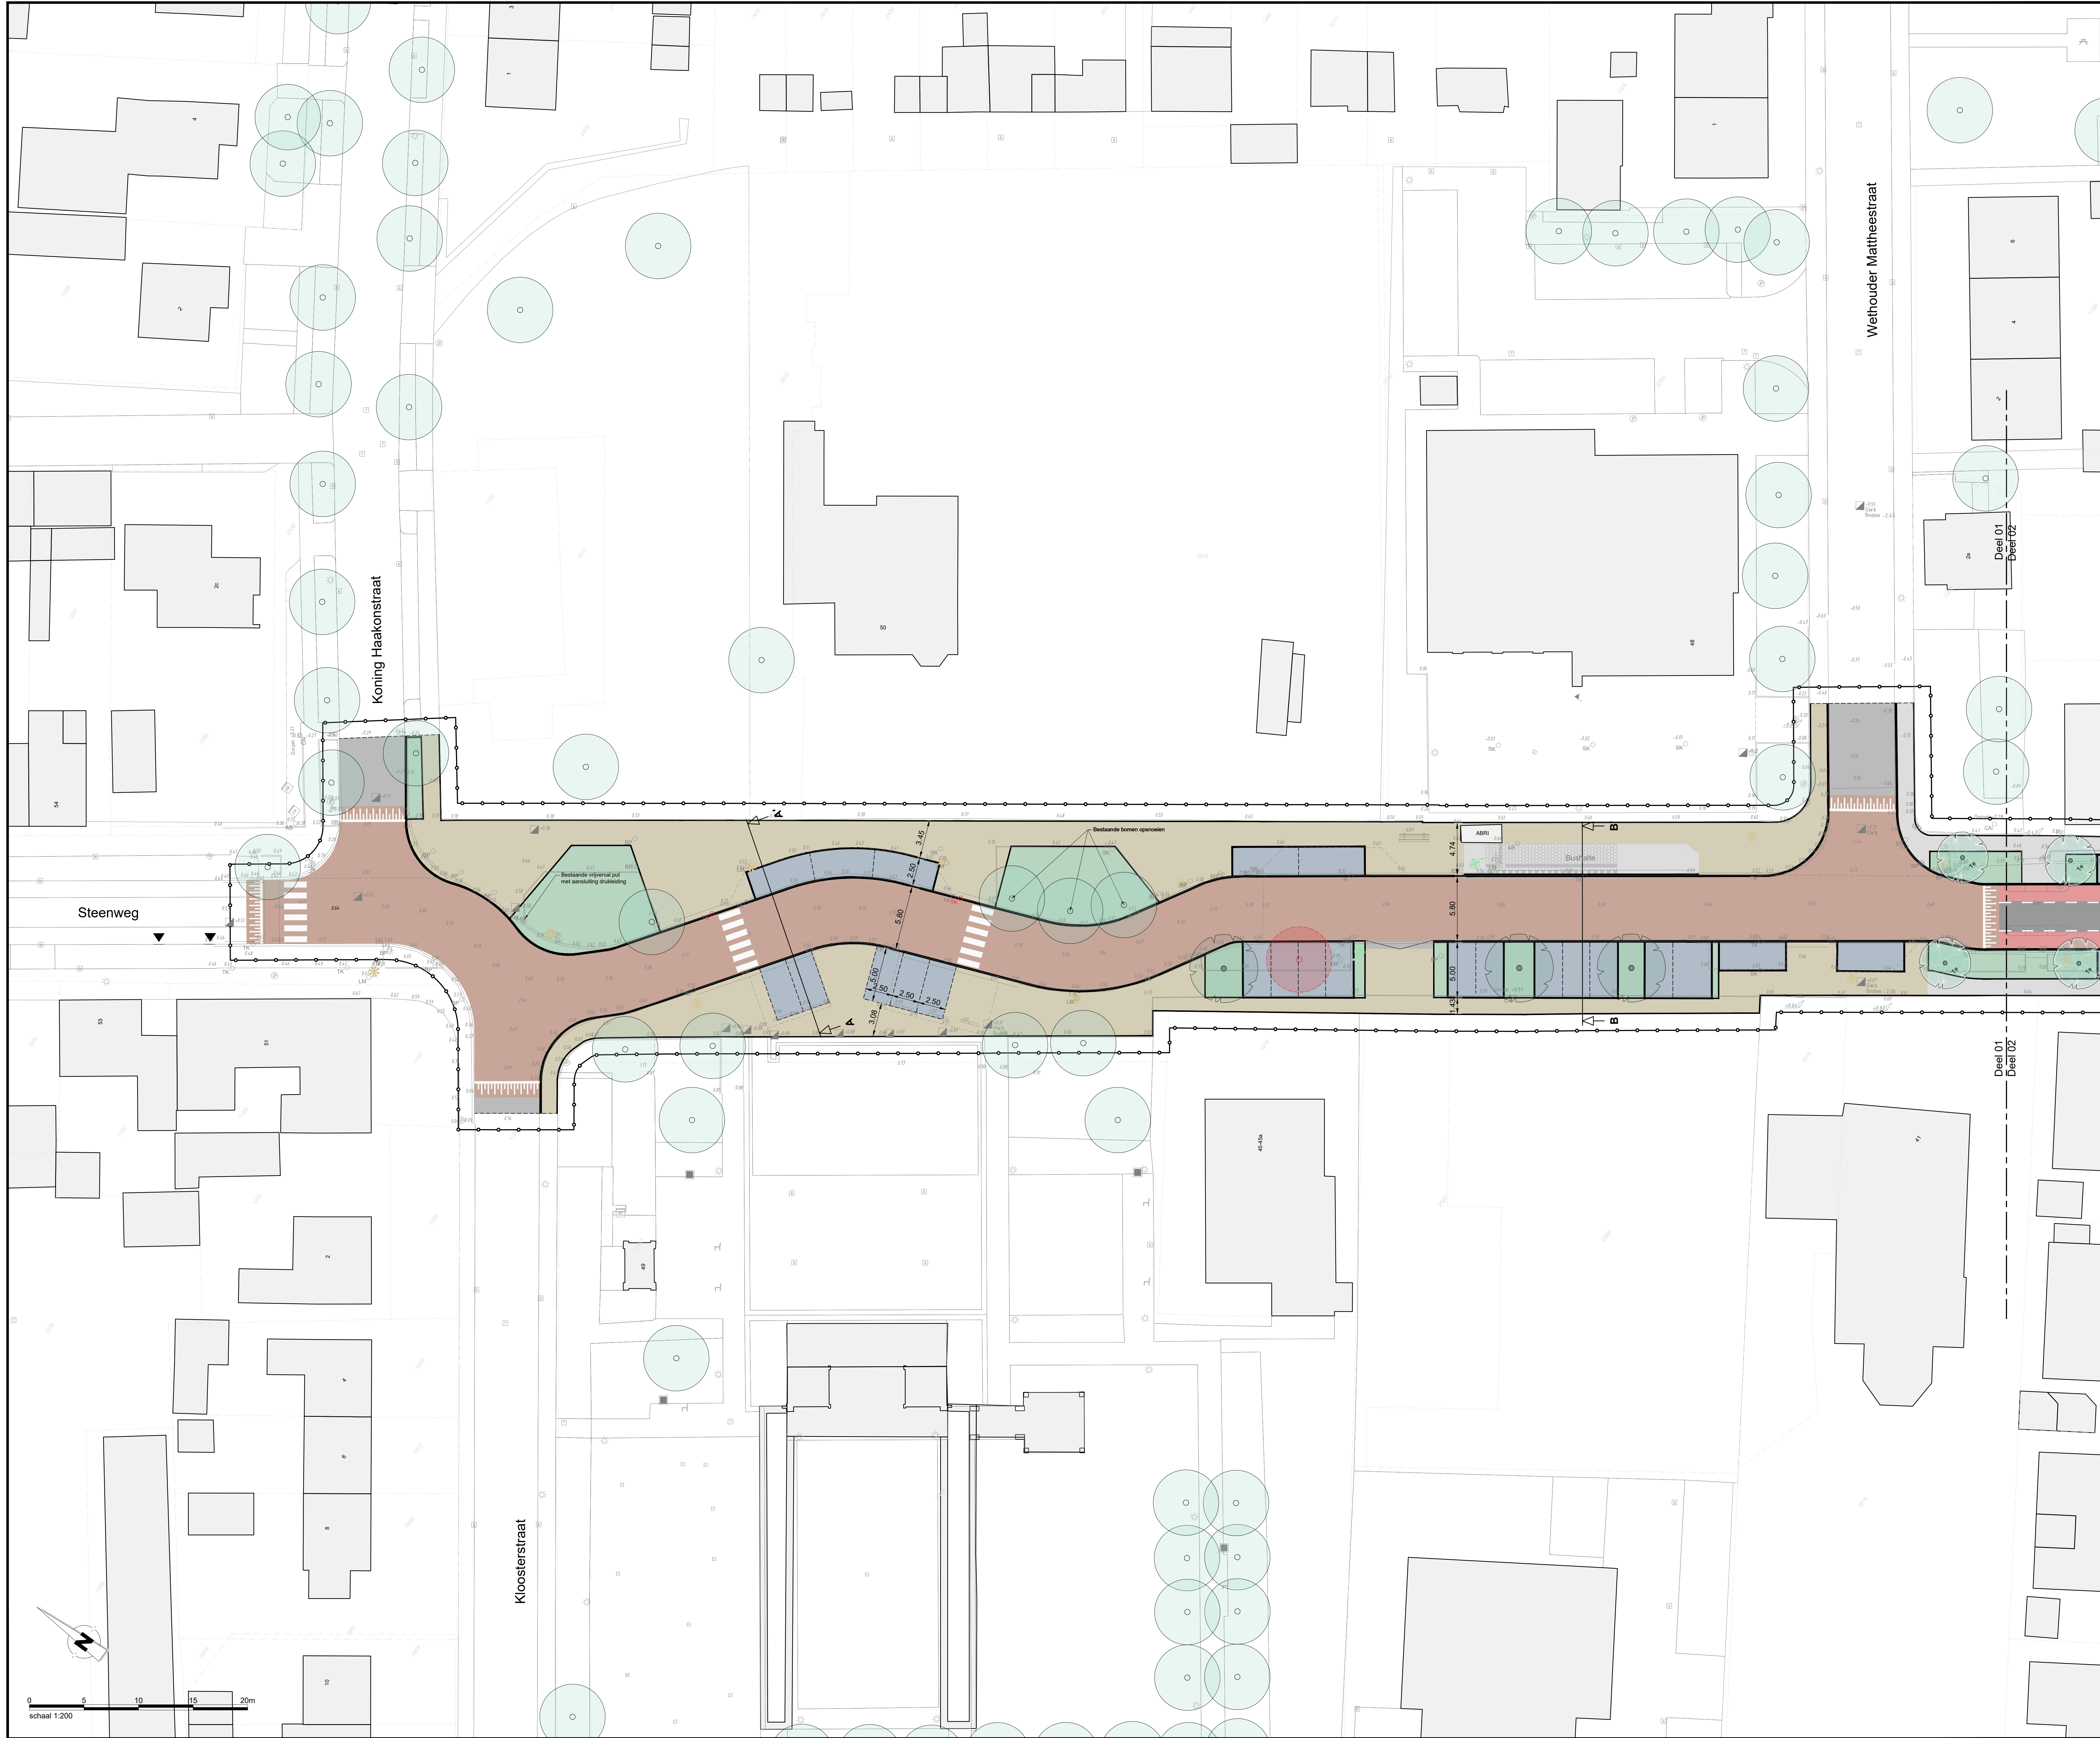

Algemeen


- Bestaande bebouwing
Met bestaande bebouwing
- Bestaande hoogte
In meters t.o.v. N.A.P.
- Werkgrens/plaatsgrens
Einde werk
- Deel 01
Deel 02
- Bladverwijping
Bladverwijping
- Bestaande boom
Locatie indicatief
- CAI
Locatie indicatief
- Nieuwe lichtmast
Locatie indicatief
- Bestaande lichtmast
Nieuwe locatie
- Ondergrondse container
Locatie indicatief
- Uitrit particulier terrein
- Figuratiemarkering
Van thermoplast, kleur wit
Type: markering, 400x500 mm
- Trottoirkolk
Handzaam
Opmerken / Verwijderen / Herplaatsen
(vergeet niet in nieuwe situatie)

Verharding

- Asfaltverharding
Met: asfalt
- Asfaltverharding
Met: rood
- Betonstraatstenen
Met: andesiet
- Betontegels
Met: grijs
- Straatbakstenen
Met: rood
- Straatbakstenen
Met: oker
- Betonstraatstenen
Met: grijs
- Grasbetontegels

Groen

- Nieuwe boom
Locatie indicatief
- Verwijderen boom
Locatie indicatief
- Nieuwe boom
Boomsoort
Laatboom
- Talud
- Gras
- Gras
(Aansluiten op) bestaand
- Lage beplanting
Tot hoogte 100

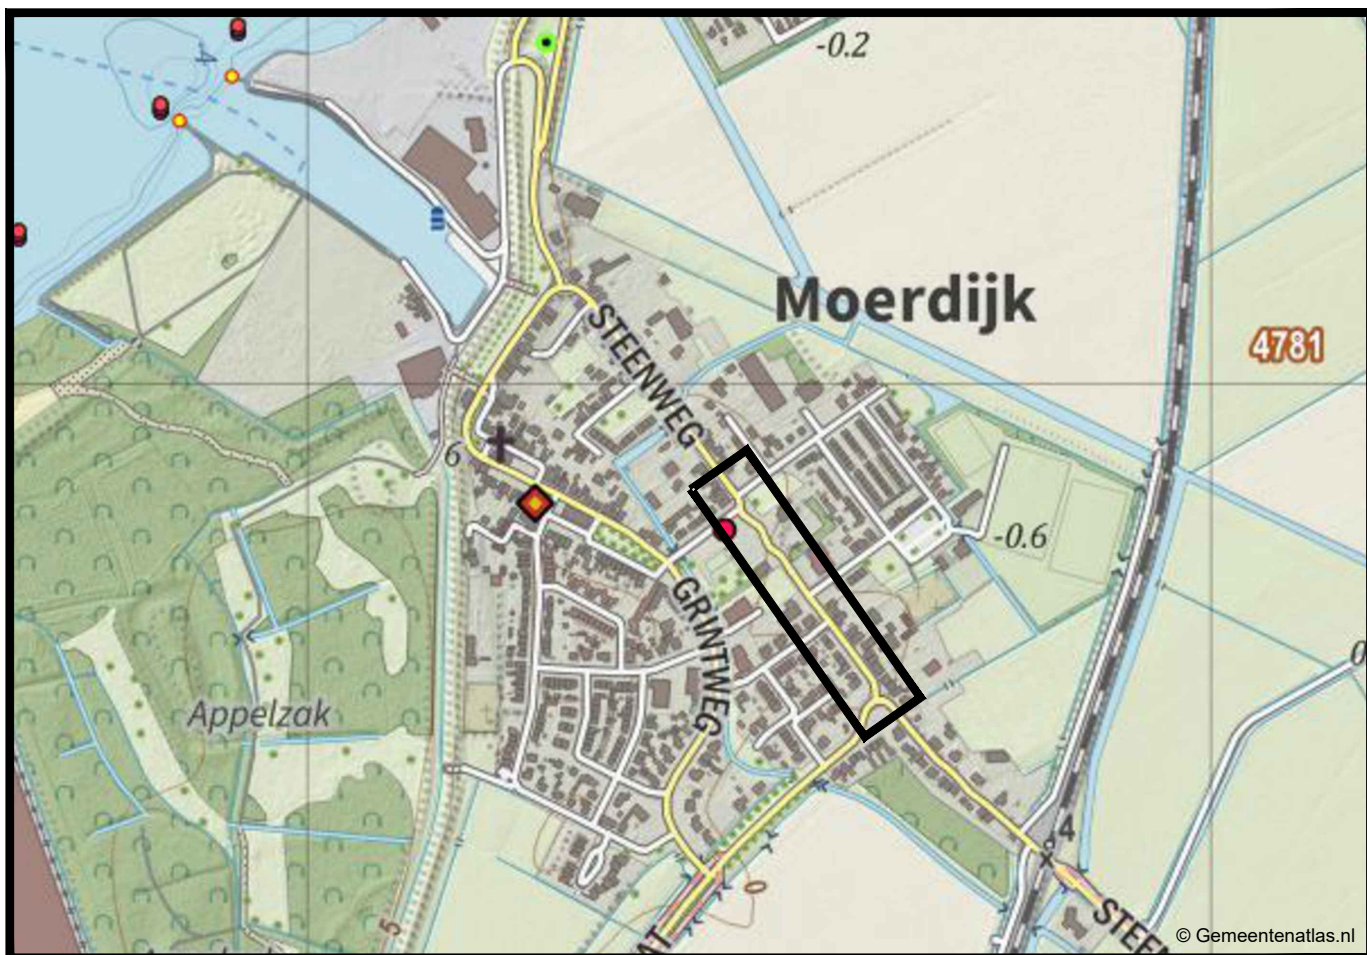

Overzicht van de situatie

Algemeen

- Alle hoogtematen in meters t.o.v. N.A.P.
- Alle maten in meters en materialen in mm, tenzij anders aangegeven.

WZ.	Betek.	Omschrijving	Dat.	Doc.	Afk.
Opdrachtgever:					
Gemeente Moerdijk			Status:	C O N C E P T	
Project:			Tekeningnummer:	D03-C-01	
Reconstructie Steenweg			Datum:	14-1-2026	
fase 3			Getekend:	E. Braapening	
Definitief ontwerp			Gecontroleerd:	F. van Laack	
Nieuwe situatie, Blad 01/02			Pagierformaat:	A0	
			Akkoord:	S. van de Wiel	