


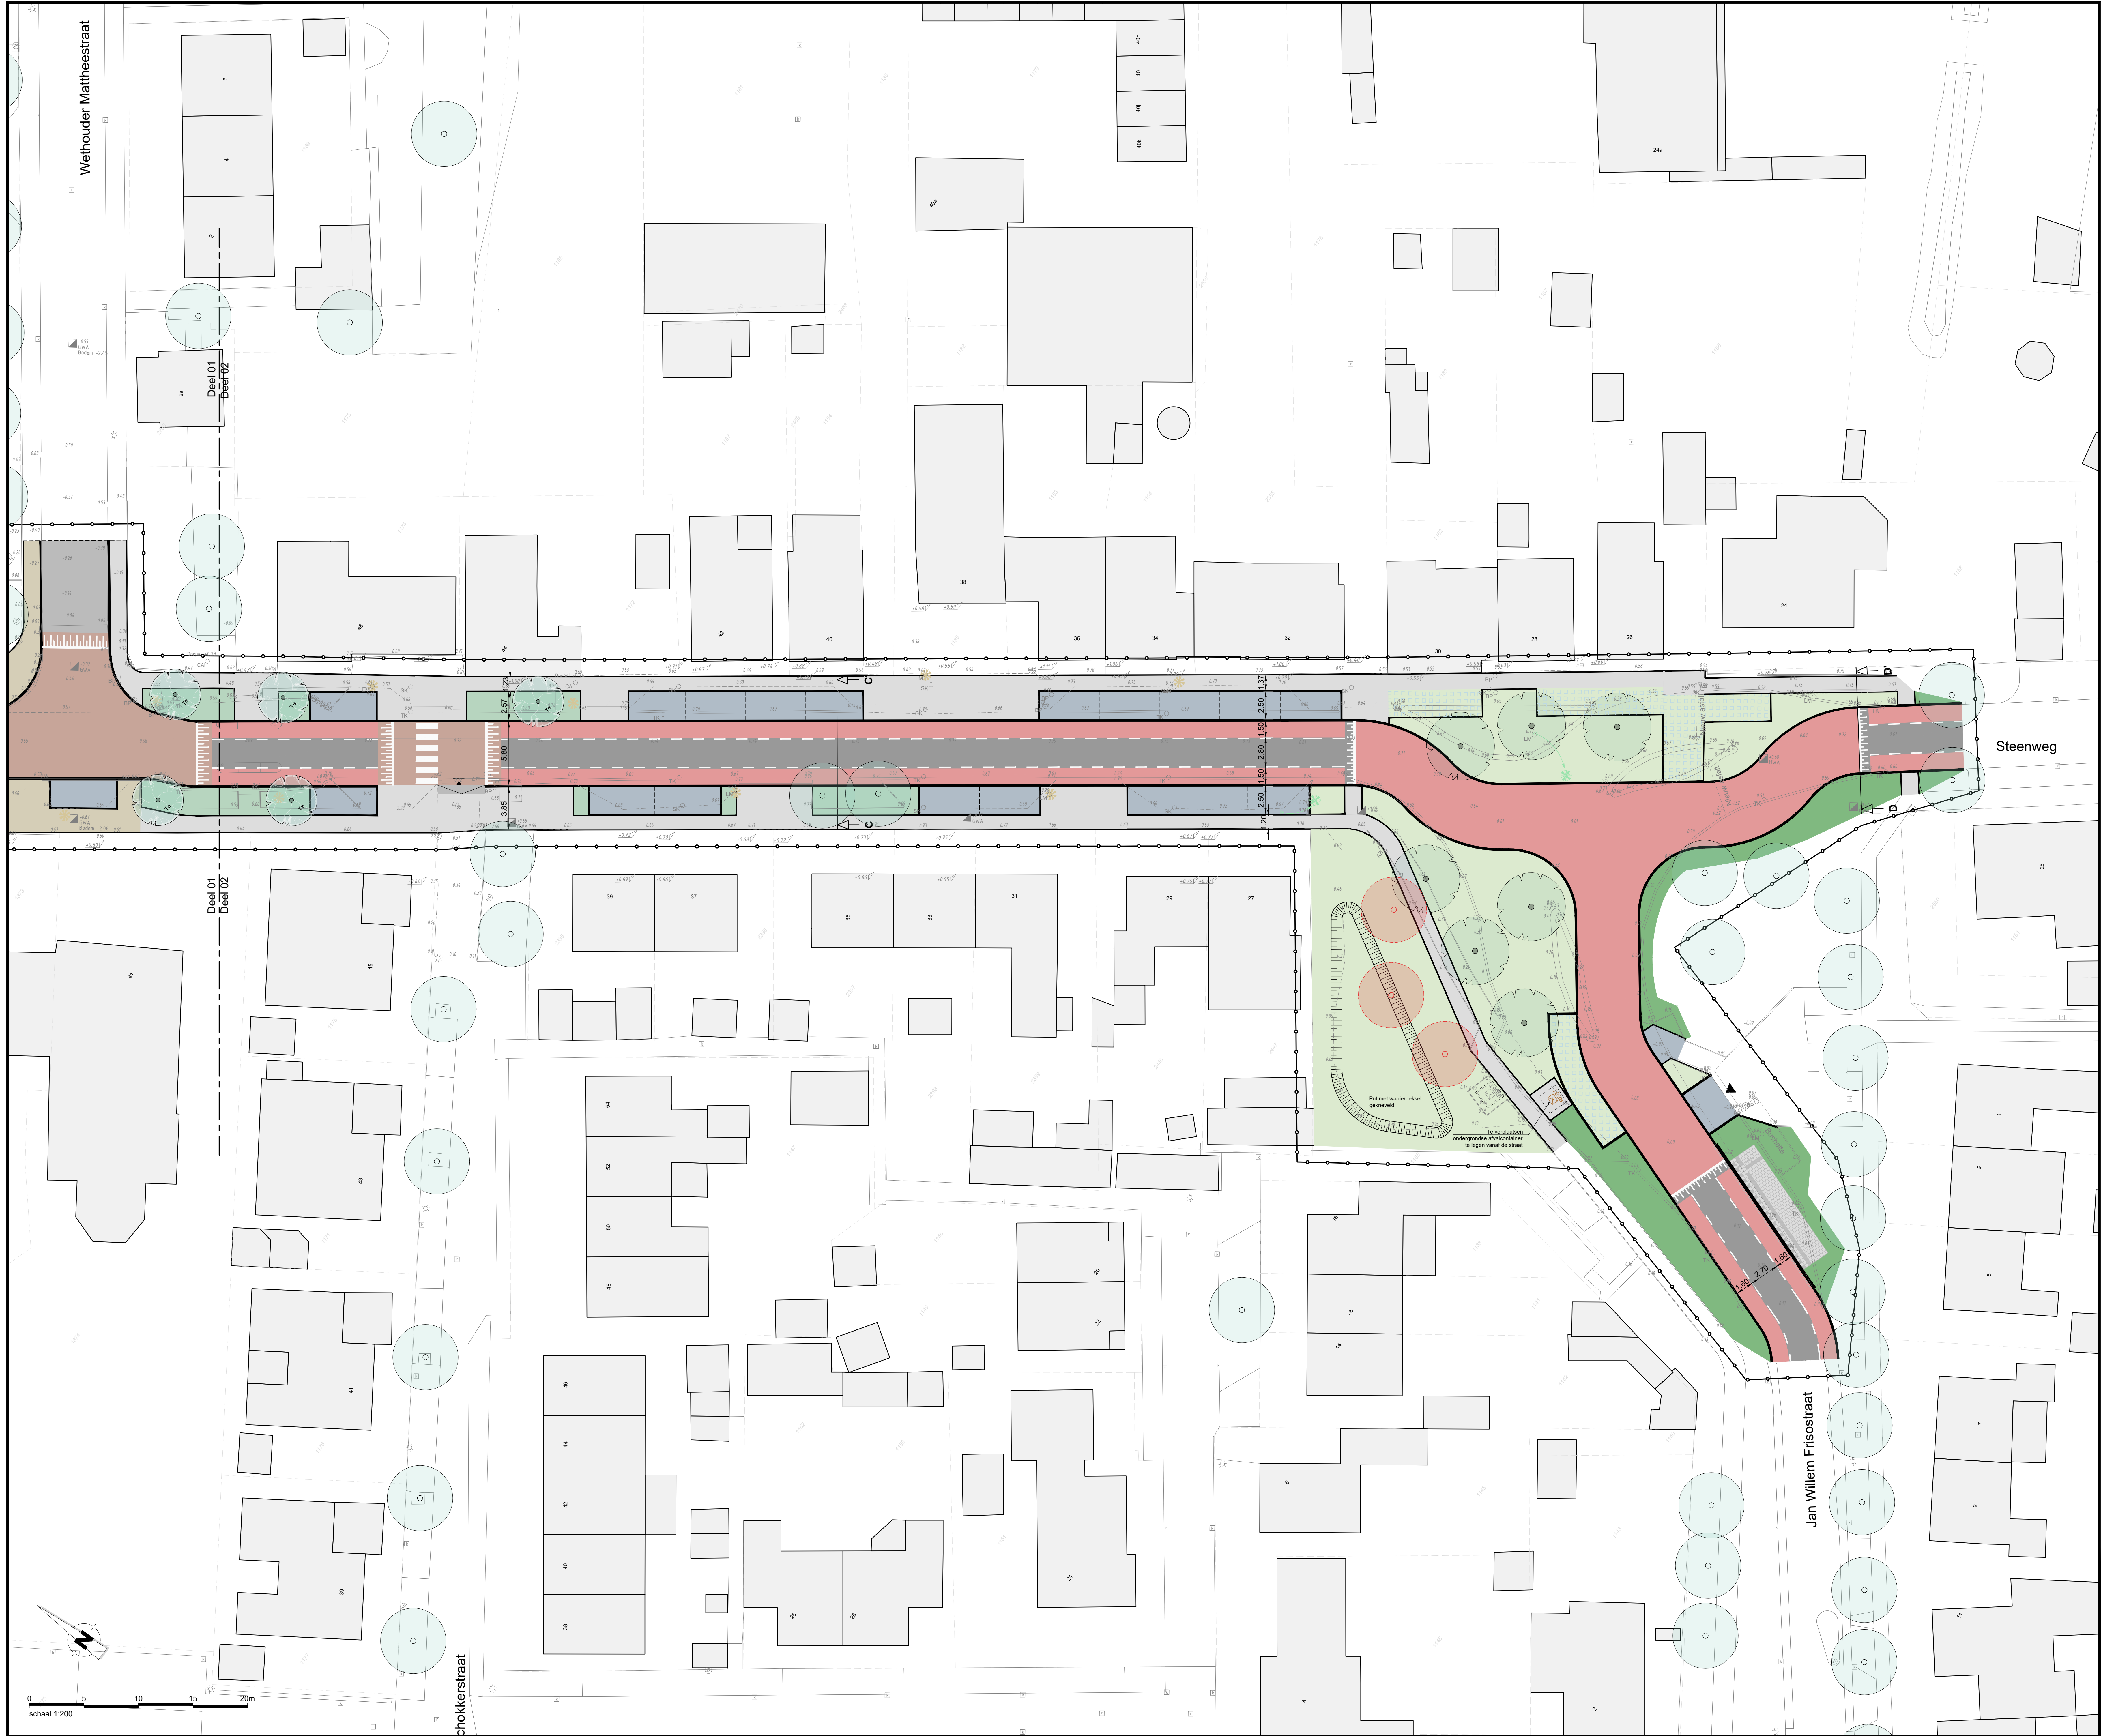

Algemeen

- Bestaande bebouwing
Hd. bestaandebouw
- Bestaande hoogte
In meters t.o.v. N.A.P.
- Werkgrens/plaatsgrens
Einde werk
- Bladverwijping
Blad verwijping
- Bestaande boom
Locatie indicatie
- CAI
Locatie indicatie
- Nieuwe lichtmast
Nieuwe locatie
- Bestaande lichtmast
Nieuwe locatie
- Ondergrondse container
Locatie indicatie
- Uitrit particulier terrein
- Figuratemarkering
Van type, kleur, afmeting, 400x600 mm
- Trottoirkolk
Handraai, Opmerken / Verwijderen / Haplaatsen (Verwijderen in nieuwe situatie)


Overige

Verharding

- Asfaltverharding
Meer: zand
- Asfaltverharding
Meer: rood
- Betonstraatsloten
Meer: antraciet
- Betontegels
Meer: grijs
- Straatbakstenen
Meer: rood
- Straatbakstenen
Meer: oer
- Betonstraatsloten
Meer: grijs
- Grasbetontegels

Groen

- Nieuwe boom
- Verwijderen boom
- Nieuwe boom
Boomschors
Laboom
- Talud
- Gras
- Gras
(Aansluiten op bestaand)
- Lage beplanting
Tot hoogte 100

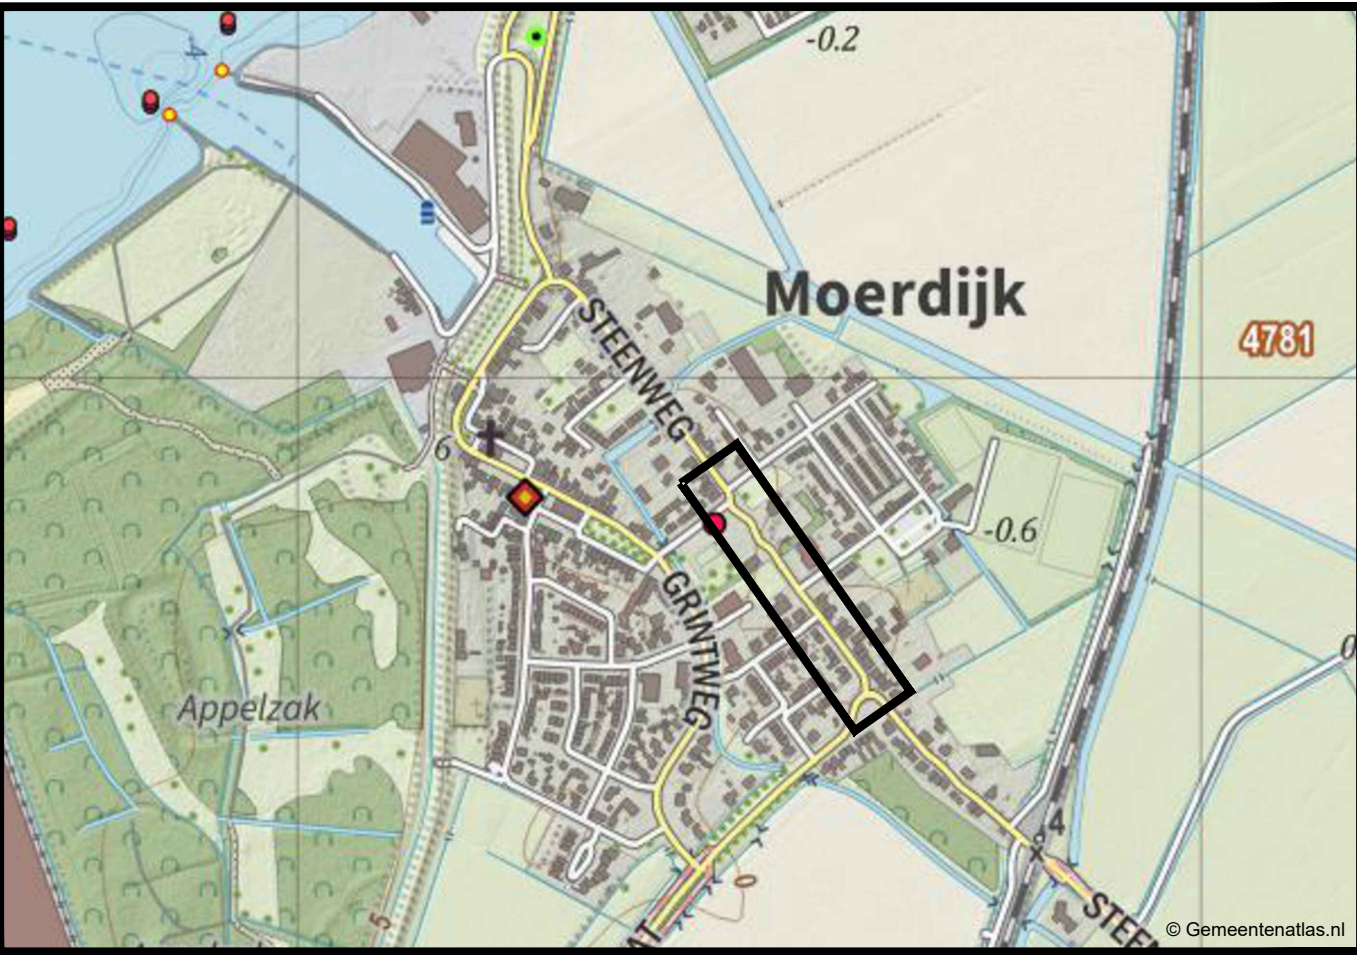

Overzicht van de situatie

Algemeen

- Alle hoogtematen in meters t.o.v. N.A.P.
- Alle maten in meters en materialen in mm, tenzij anders aangegeven.

Wkt.	Betek.	Omschrijving	Dat.	Doc.	Akt.
Opdrachtgever:	Gemeente Moerdijk	Status:	CONCEPT	Tekeningnummer:	D03-C-02
Project:	Reconstructie Steenweg fase 3	Projectnummer:	22W065293	Datum:	14-1-2026
Beleidsnummer:	---	Schaal:	1:200	Gecontroleerd:	E. Braapening
Omschrijving:	Definitief ontwerp Nieuwe situatie, Blad 02/02	Pagijnformaat:	A0	Akkoord:	S. van de Wiel