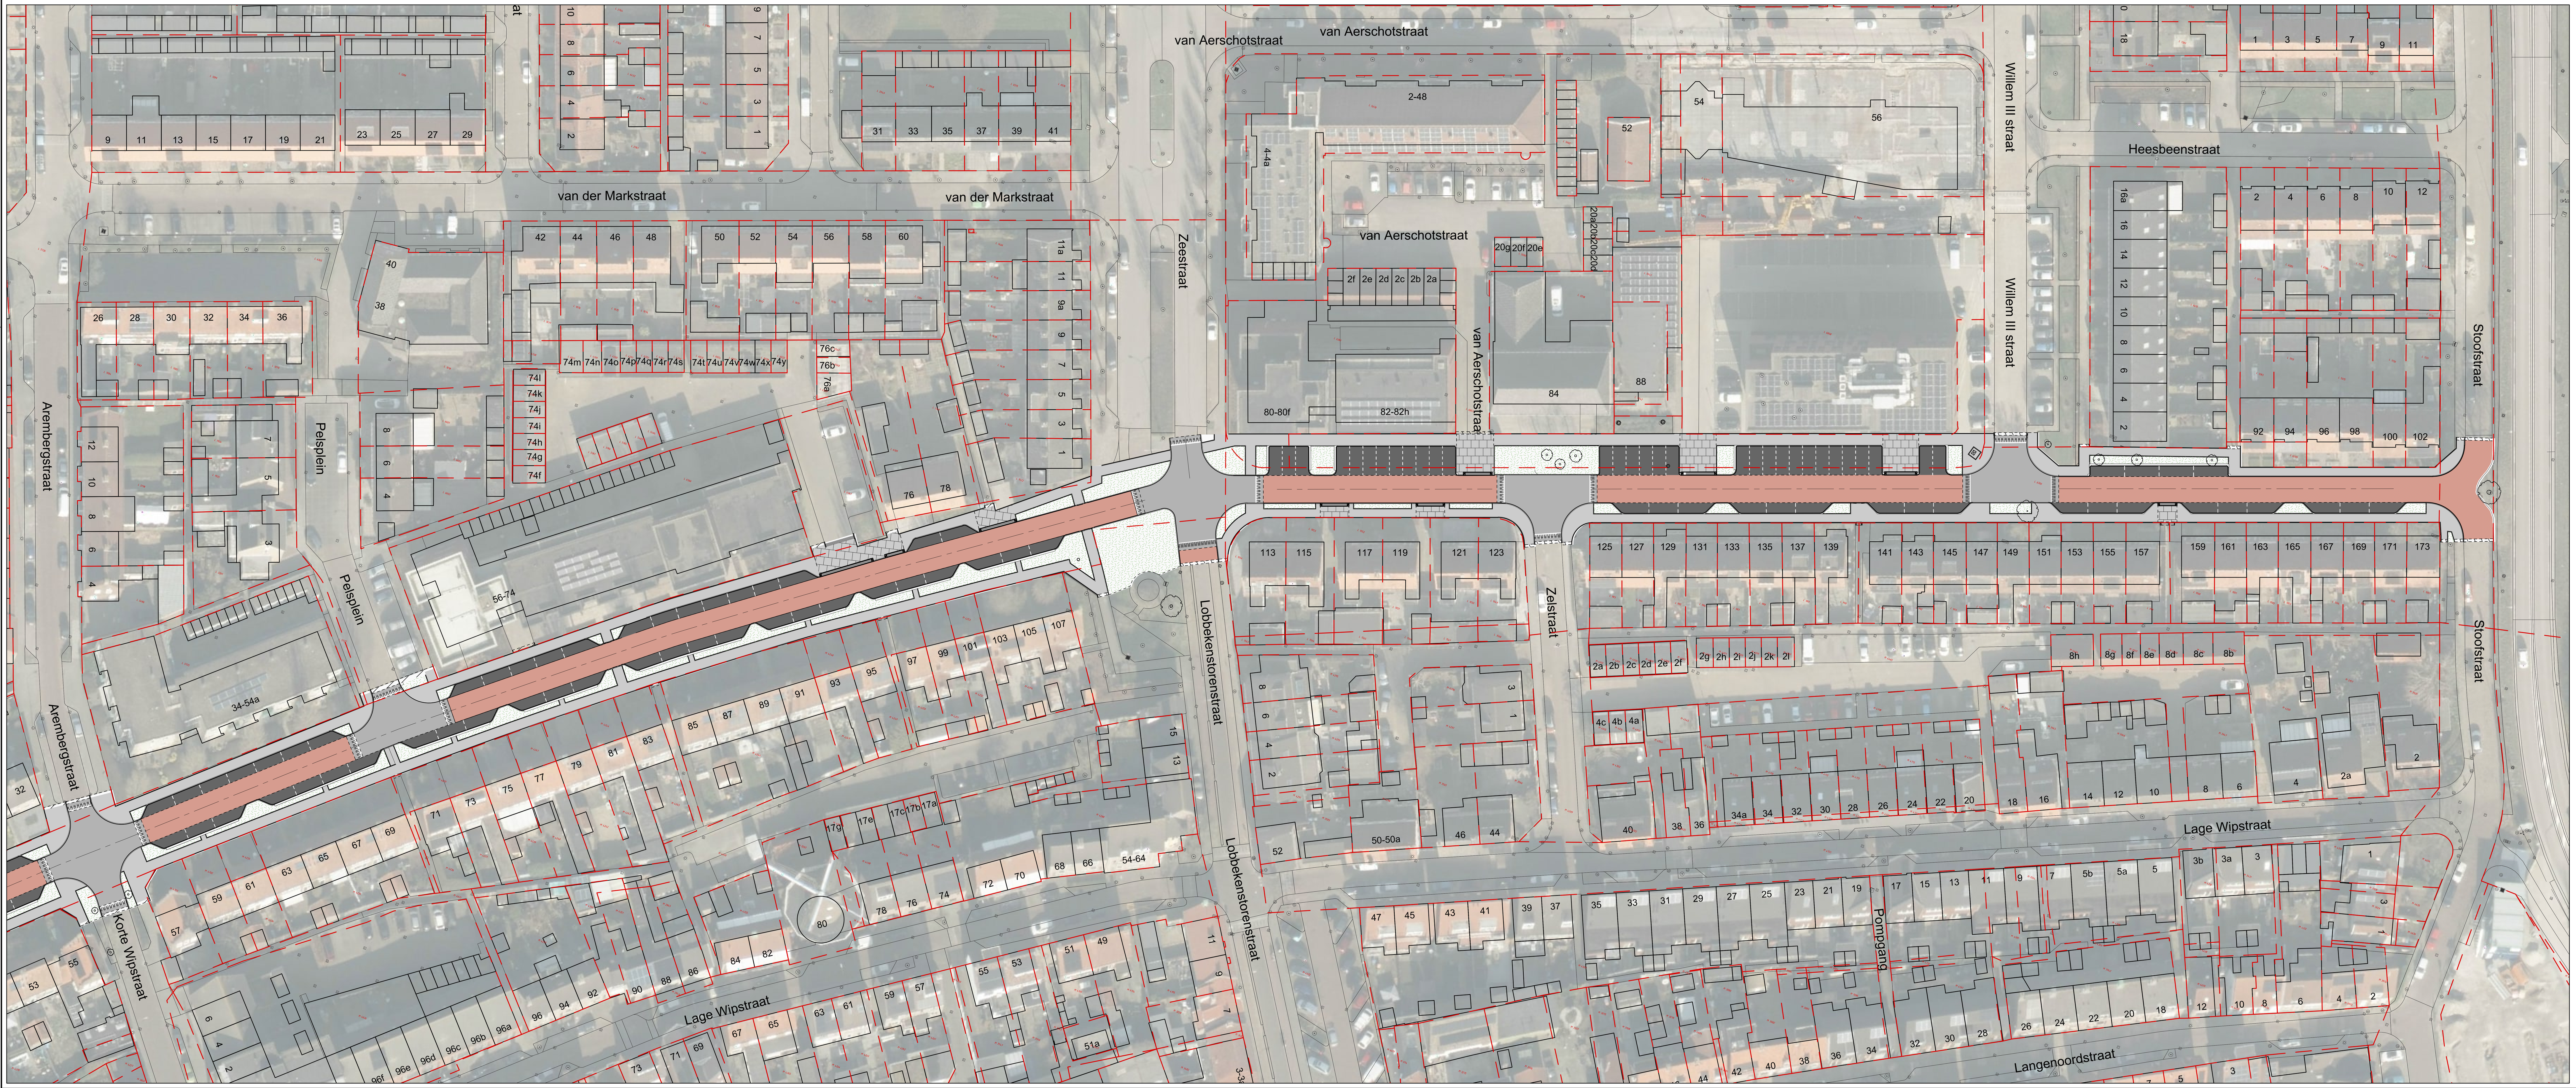

legenda

- **asfalt** — kleur zwart, t.p.v. hoofdrijbaan 50 km/h wegen
- **asfalt** — kleur rood, t.p.v. fietssuggestiestroken
- **asfalt** — kleur geel, t.p.v. hoofdrijbaan 50 km/h wegen
- **betontegel 300x300x60 mm** — halfsteensverband, kleur donkergrijs, t.p.v. voetpaden
- **betontegel 300x300x60 mm** — gedraaid halfsteensverband, kleur donkergrijs, t.p.v. overrijdbare voetpaden bij particuliere inritten
- **betonstraatstenen keiformaat** — elleboogverband, kleur grijs, t.p.v. overrijdbare gedeeltes inritconstucties
- **betonstraatstenen keiformaat** — elleboogverband, kleur zwart, t.p.v. parkeervakken
- **betonstraatstenen keiformaat** — keperverband, kleur heiderood, t.p.v. woonstraten
- **waterdoorlatende bestrating**
- **opsluitband 60x200 mm** — kleur donkergrijs, kwaliteit 1, aansluitende trottoirs zijstraten
- **opsluitband 100x200 mm** — kleur donkergrijs, kwaliteit 1, achterzijde trottoir
- **opsluitband 150x250 mm** — kleur donkergrijs, kwaliteit 1
- **opsluitband 200x250 mm** — kleur donkergrijs, kwaliteit 1, achterzijde parkeerhaven met groen
- **trottoirband 130/150x250 mm** — kleur grijs, kantopsluiting rijbaan 30 km/h wegen
- **geleideband 50/200x250 mm**
- **bushalteband** — kleur grijs, type: Leicon, kantopsluiting bushalte
- **inrit, 600x300x200 mm** — kleur grijs, t.p.v. inritten 30 km/h wegen aansluitend op trottoirbanden 130/150x250 mm
- **inrit, 650x300x200 mm** — kleur grijs, t.p.v. inritten 50 km/h wegen aansluitend op trottoirbanden 180/200x250 mm
- **verloopbanden** — kleur , diverse varianten, t.p.v. overgangen bandenlijnen/maaiveld
- **bandverlaging**
- **boom** — Op basis van nader op te stellen groenplan in vervolgfase
- **putdeksels**
- **straatkolk** — type detailleren in vervolgfase
- **trottoirkolk** — type detailleren in vervolgfase
- **geleidebandkolk** — type detailleren in vervolgfase
- **busperronbandkolk** — type detailleren in vervolgfase
- **ondergrondse container** — reeds aanwezig conform huidige situatie
- **parkeervakscheiding** — type: 0,20 - 0,20 streep
- **lengtemarkering** — type: 1 - 1 streep, 0.10
- **drempelmarkering** — type: enkel visuele halve sinusdrempel, t.p.v. plateaus woonstraten
- **zebra markering** — type: 0,20 - 0,20 streep, t.p.v. oversteekplaatsen 50 km/h wegen
- **kadastrale grens**

N

- maten in meters, tenzij anders aangegeven
- hoogtematen in meters t.o.v. N.A.P.

0 m 5 m 10 m 15 m 20 m 25 m

Wijz.	Omschrijving	Get.	Gec.	Vrijg.	Datum

civil support

gemeente Moerdijk
Dr. Ariënslaan
nieuwe situatie | inrichting

CONCEPT

Indieningsvorm	rapporttekening		
Formaat	A0	Schaal	1:500
Besteksnummer	n.v.t.	Datum	21-09-2026
Bestandsnaam	2019-01-R08-1-PRE.dwg		
Projectleider	L. van Son	Gecontroleerd	L. van Son
Getekend	D. Reijrink	Vrijgave	L. van Son

Projectnummer	Tekening	Blad	Versie
2019-01	R08-PRE	1 van 1	1

2019-01-R08-1-PRE.dwg