




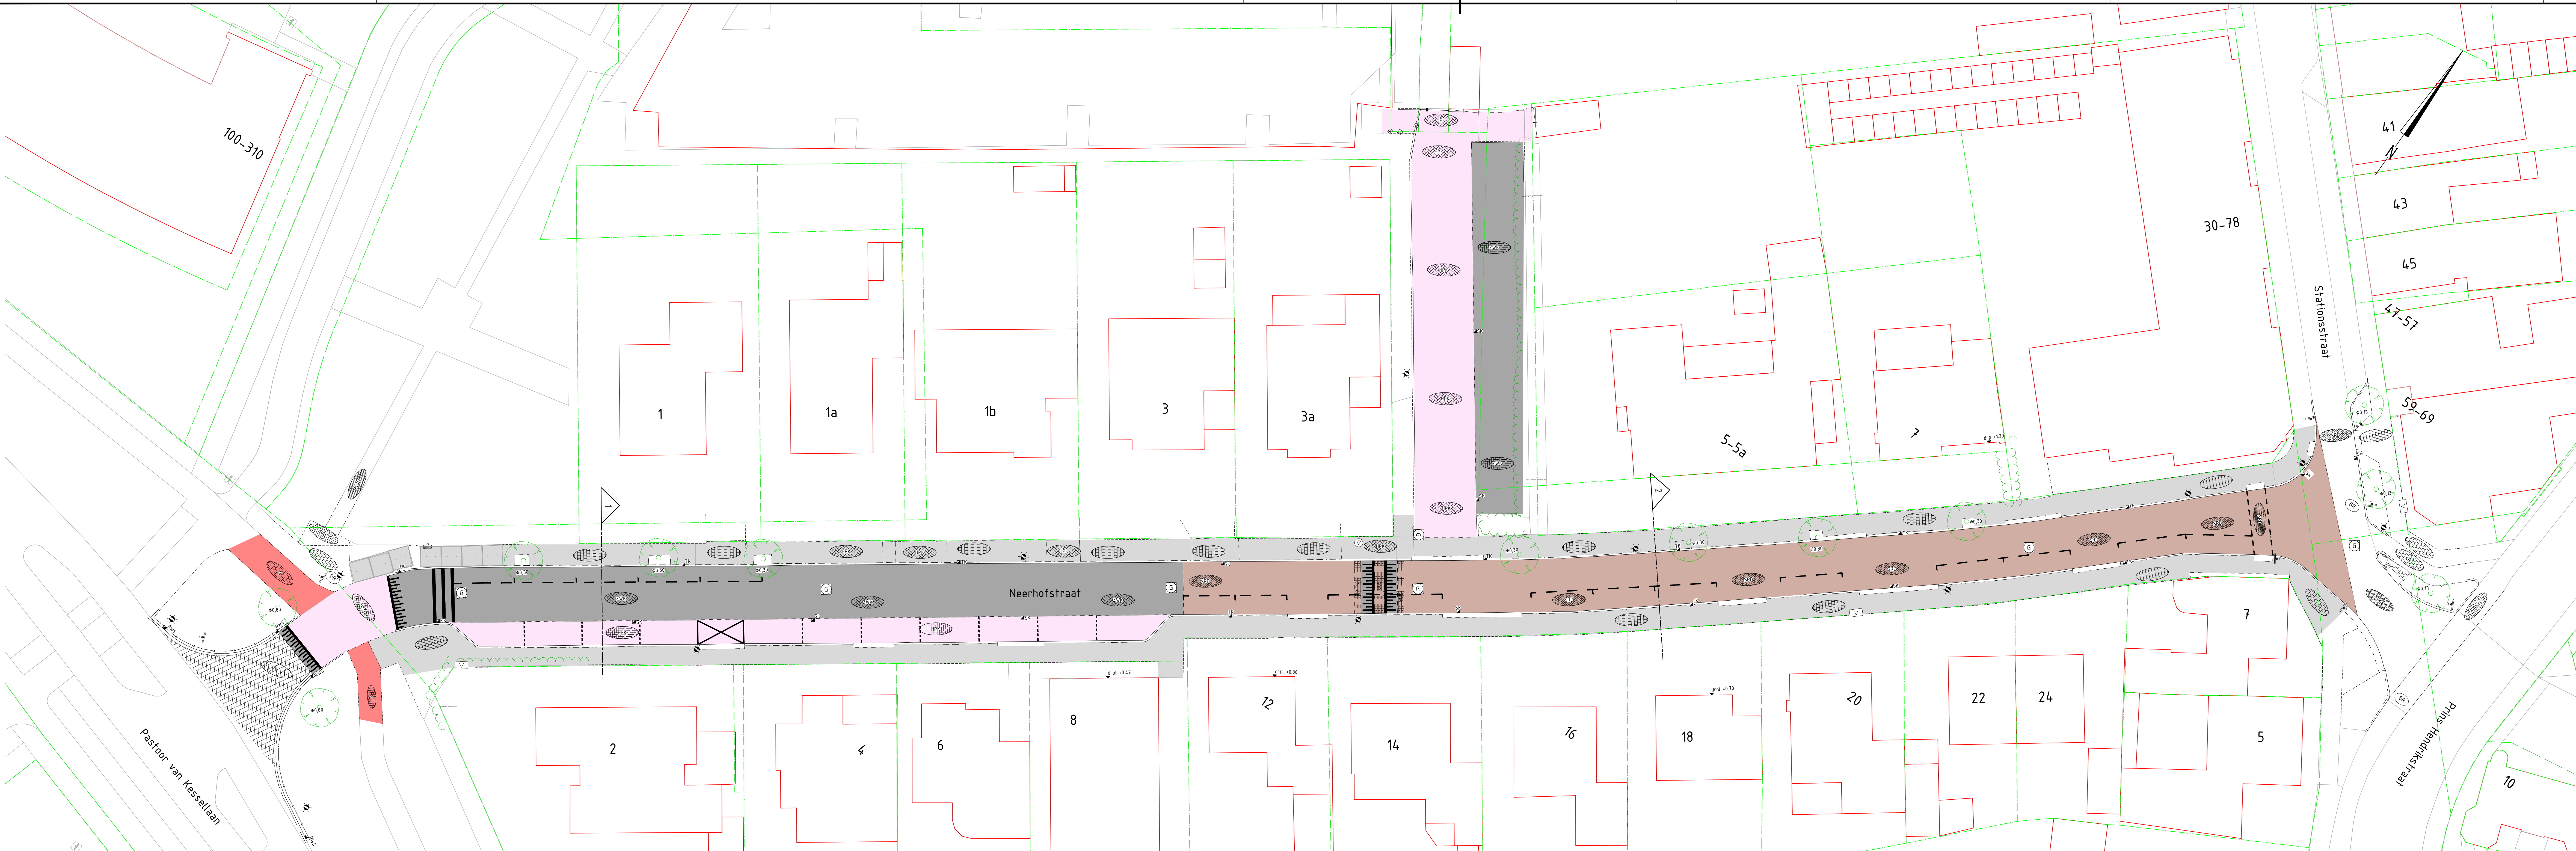

situatie 1:200

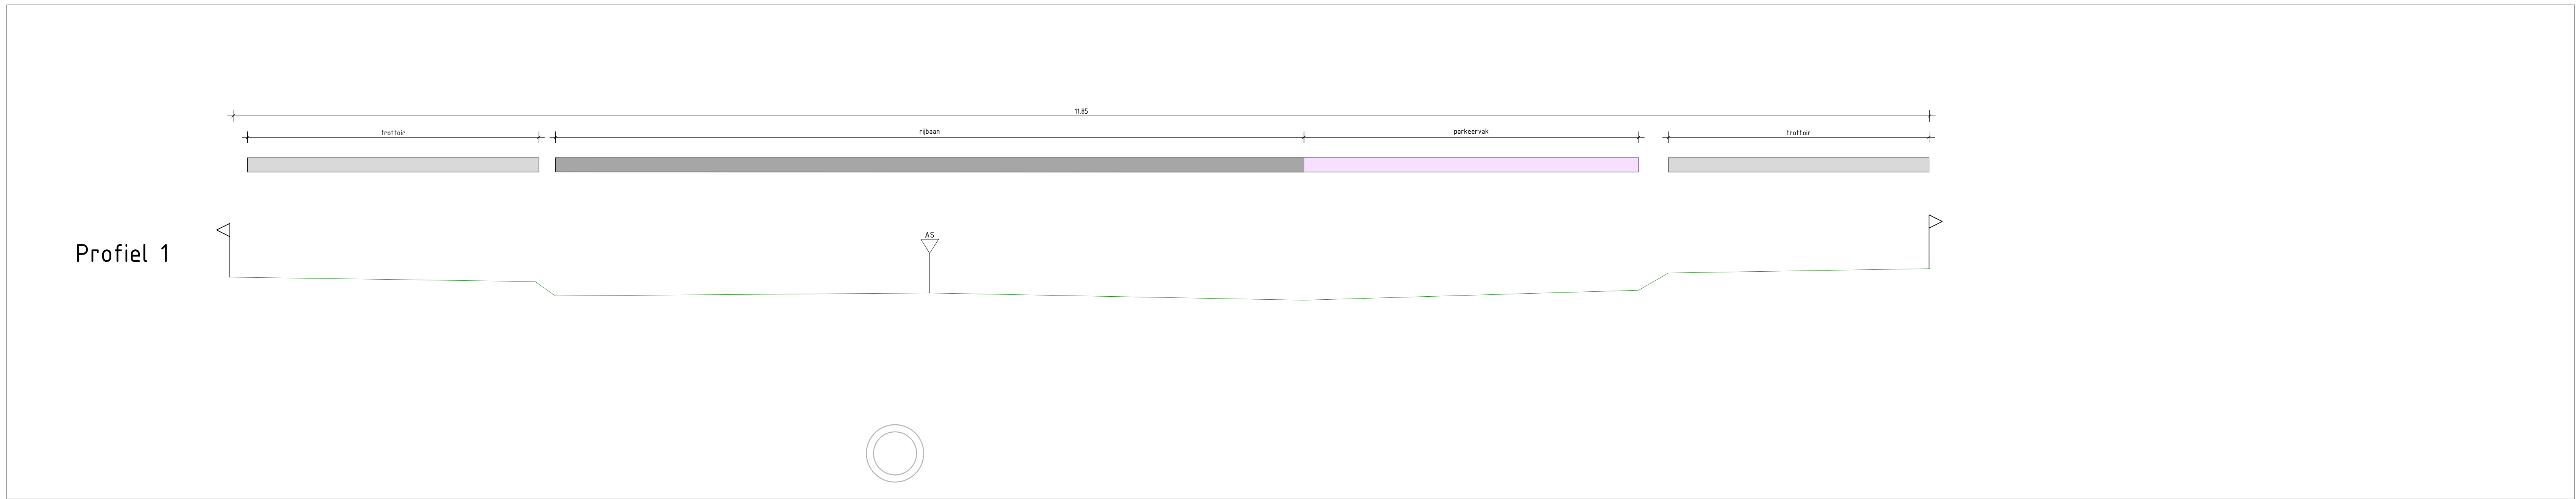


Bestaande profiel 1, schaal 1:20

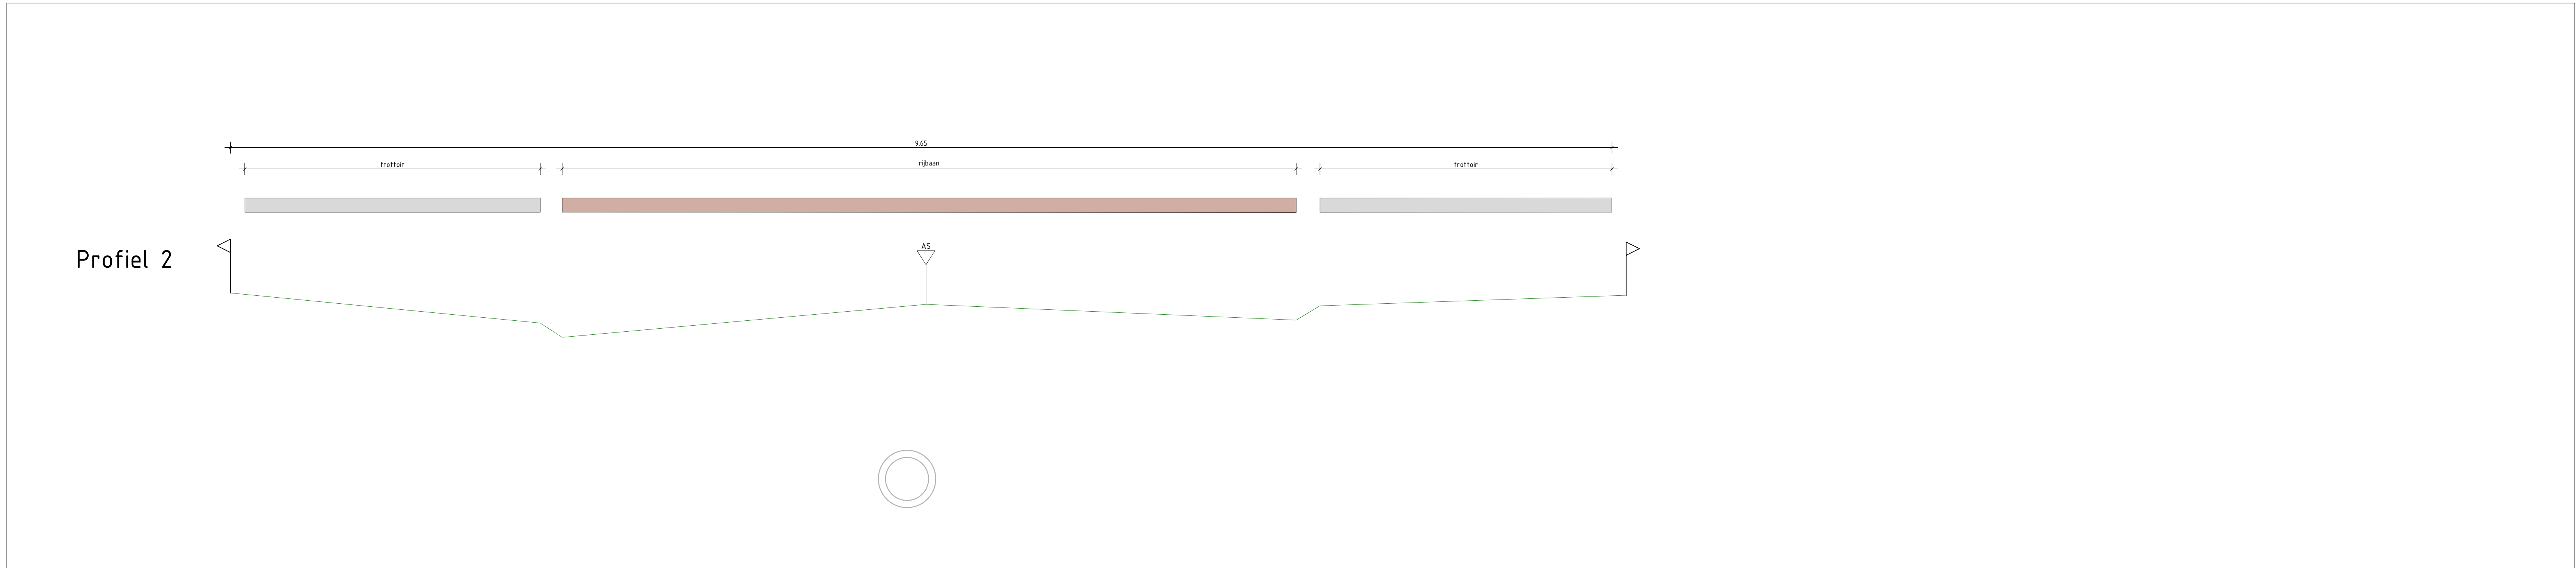

Bestaande profiel 2, schaal 1:20

Legenda

- markering van BSS, afw. wijl doorgetrokken dikte 0.30m
- markering van BSS streep 1-1e dikte 0.10m
- markering van BSS streep 0.50x0.50m dikte 0.10m
- werkgrans
- bestaande perceelgrens volgens pdk.nl
- baluustrakering
- straatbakstenen, w.f. kl. rood, in halfsteensverband
- straatbakstenen, ef. kl. rood, in halfsteensverband
- straatbakstenen, ef. kl. rood, in keperverband
- betonstraatstenen, w.f. kl. grijs, in elieboogverband
- betonstraatstenen, w.f. kl. heidepaars, in keperverband
- betonstraatstenen, w.f. kl. zwart, in keperverband
- betonstraatstenen, w.f. kl. heidepaars, in elieboogverband
- betonstraatstenen, w.f. kl. rood, in elieboogverband
- betonstraatstenen, w.f. kl. zwart, in elieboogverband
- betonstraatstenen, w.f. kl. grijs, in elieboogverband
- betontegels 300x300mm, kl. rood, in halfsteensverband
- betontegels 300x300mm, kl. grijs, in halfsteensverband
- asfalt
- bedrijfsvloerplaat 2.00x2.00m
- trotoirband 130/150x250mm
- RWS band 110/220x250mm
- kant asfalt
- achterkant band
- maatschappij
- bestaand GWA riool met lengte, diameter, bob en riool richting
- bestaande GWA inspectieput met deksel hoogte
- bestaande trotoirkolk
- bestaande straatkolk
- bestaande riolering
- straatput gas
- brandkraan
- ferrenkast data
- drainageput - dubbel
- bord algemeen met typeaanduiding
- afvalbak
- lichtmast enkel
- kunststof duantheopaal
- droogput
- maaielhooft
- boomplantsoen
- hekwerk - algemeen
- boom

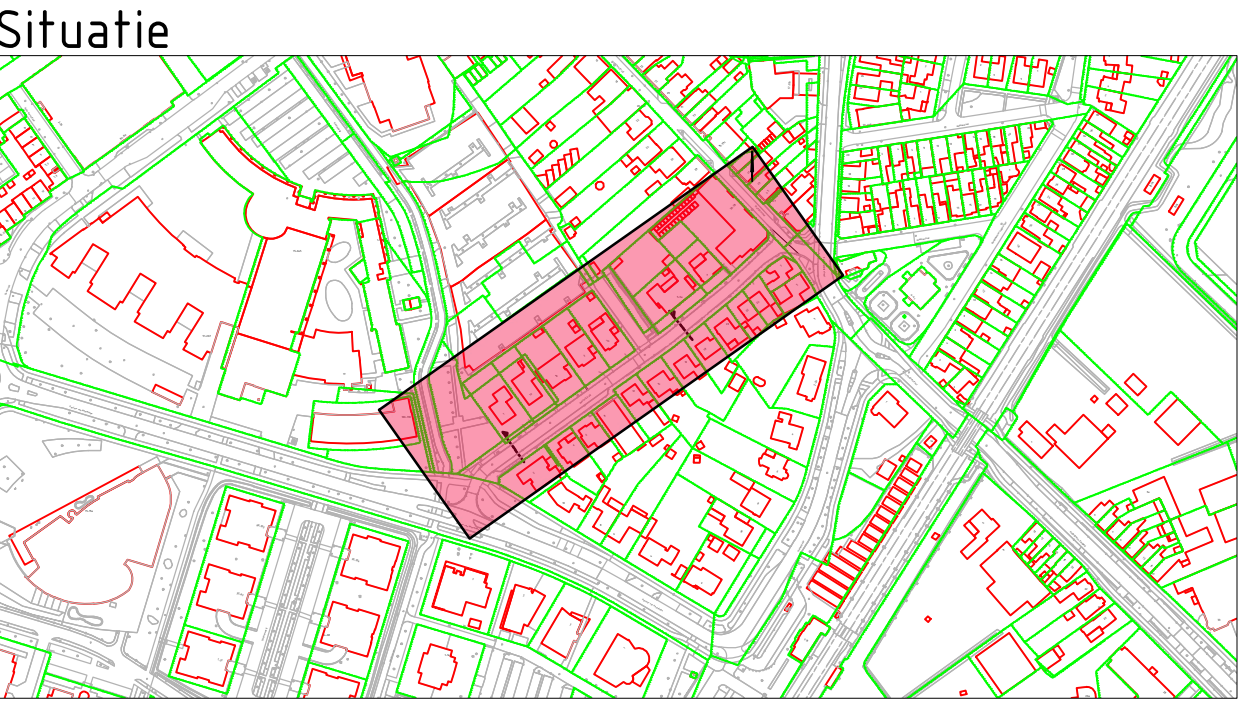

Situatie

! Disclaimer !
Aan deze tekening
kunnen geen
rechten worden ontleend.

Gebouwcategorie en afmetingen ter indicatie, meten kunnen afwijken
Pakket in meters, lengte anders vermeld
Pakketen in meters t.a.v. h.a.p. t.o.v. anders vermeld
Pakketen in m. lengte anders vermeld
Diameter in m. lengte anders vermeld

ADCM Adviesbureau voor Civiele techniek, Infrastructuur en Milieu
Project: Neerhofstraat te Zevenbergen
Opdrachtgever: Gemeente Moerdijk
Inhoud: Bestaande situatie
Personeel: Personeel

Concept

Rev.	Wijziging	Dat.	Get.	Acc.	Projectnummer	Tekeningnummer	Formaat
1					20200221	01-1	A4/C318
2					Bestaande situatie	Rijksnummer	Schaal
3					14		1:200
4					Get.	Acc.	1:200
5					MP	05	1:200
6					05	05	1:200