





situatie 1:200

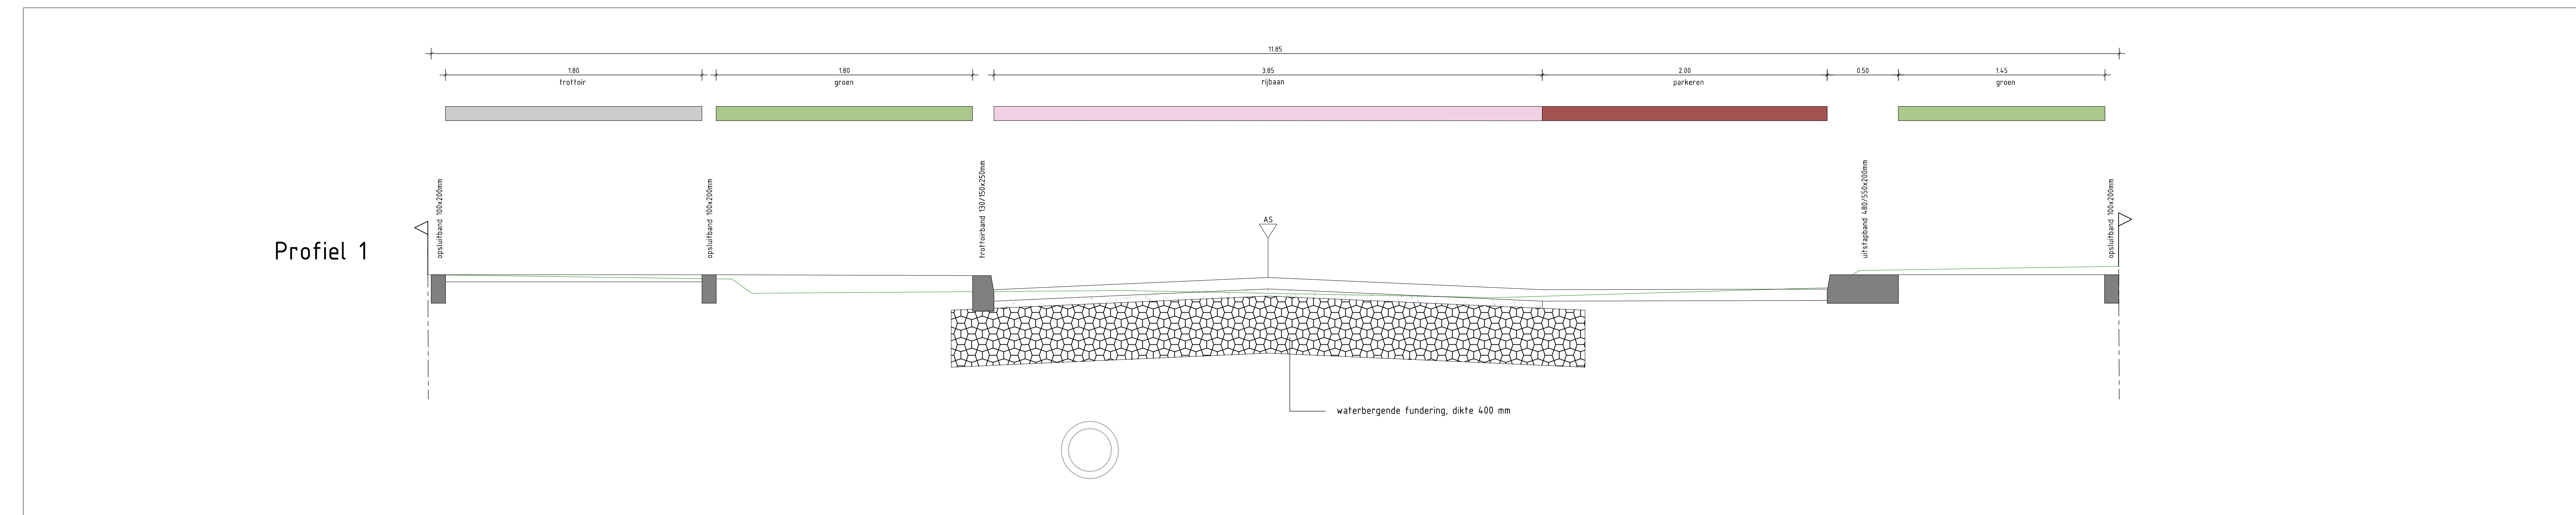

Principe profiel 1, schaal 1:20

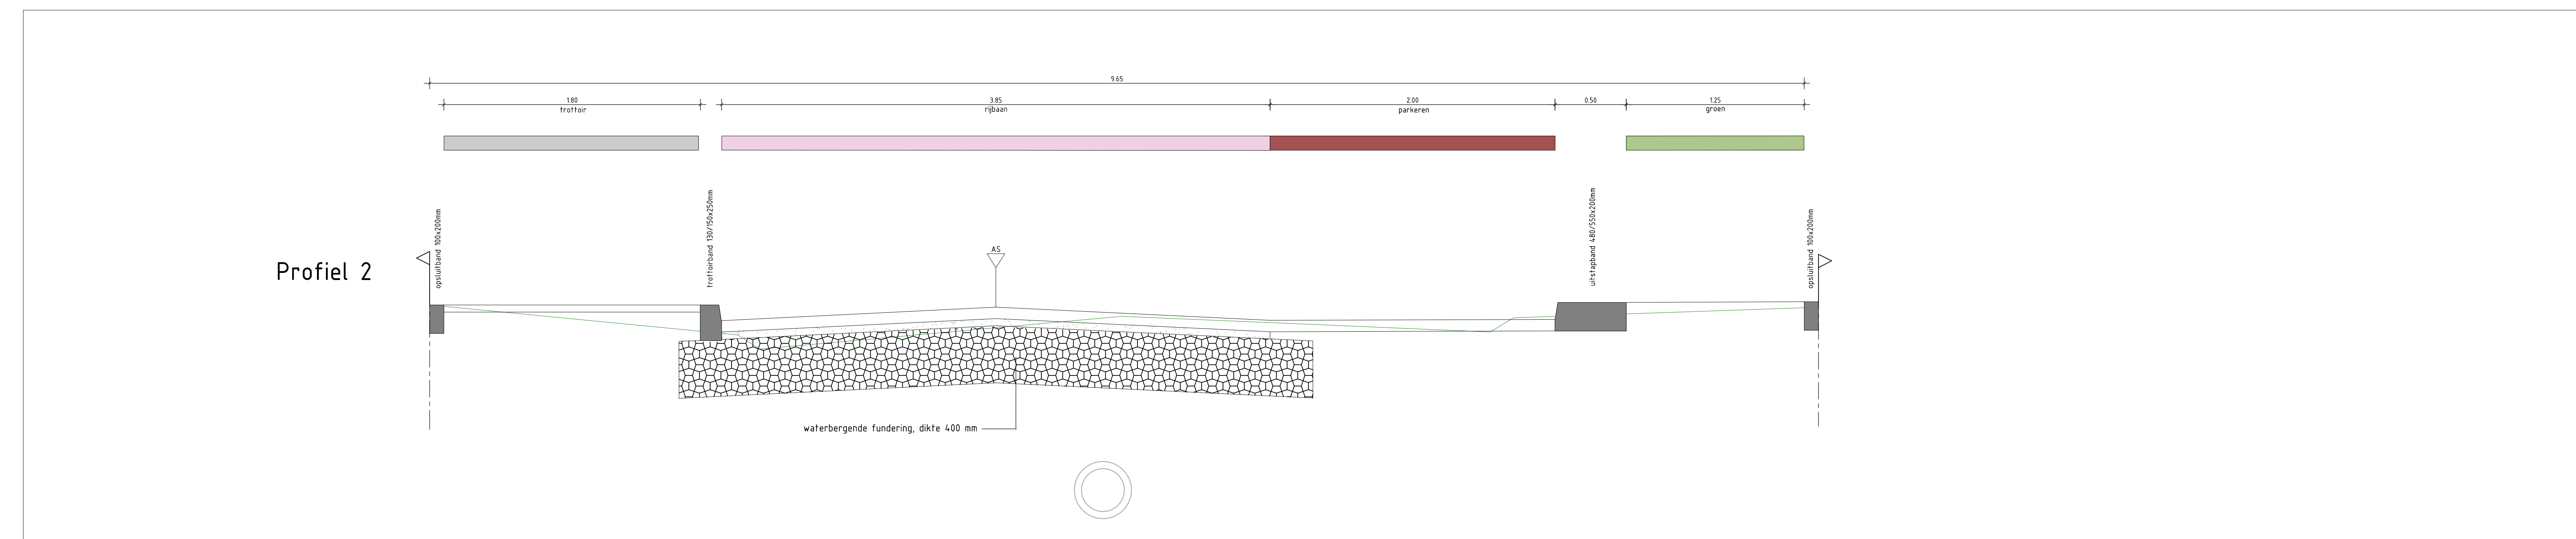


Principe profiel 2, schaal 1:20

! Disclaimer!  
Aan deze tekening  
kunnen geen rechten  
worden ontleend.

**Legenda**

- rijbaan, betonstraatstenen, kt. kl. halvepaars kleurvast deklaag, in keperverband
- parkeerak zijstraat, betonstraatstenen, kt. kl. antraciet, in elaboogverband
- platteau, betonstraatstenen, kt. kl. grijs, in elaboogverband
- trottoir, betontegels 300x300x60mm, kt. grijs, in halfsteensverband
- fietspad, betontegels 300x300x60mm, kt. grijs, in halfsteensverband
- bestaand asfalt
- hoesters/struiken
- gras
- tegel inrit
- inrit
- rijbaan
- trottoir
- fietspad
- felud marking
- parkeren
- asfalt

uitsluitband 480/500x200mm  
 RWS band 100/220x250mm  
 trottoirband 180/180x250mm  
 opsluitband 150x250mm  
 opsluitband 150x250mm  
 materiaalsheding  
 doornwolk  
 cultuurscheiding  
 bestaande kadastrale grens volgens pdok.nl  
 verloopband  
 bus, kt. kl. wit, streep 0.25x0.25m  
 marking "type" streep 0.55x0.55m dikte 0.10m  
 marking blokmarkering 0.55-0.55m  
 marking hoestanden 0.55-0.55m  
 keulstroken  
 inritblokken 60x300mm  
 parkeerregal  
 parkeerplaats nummer  
 pijl, rechtdoor  
 profiellijn

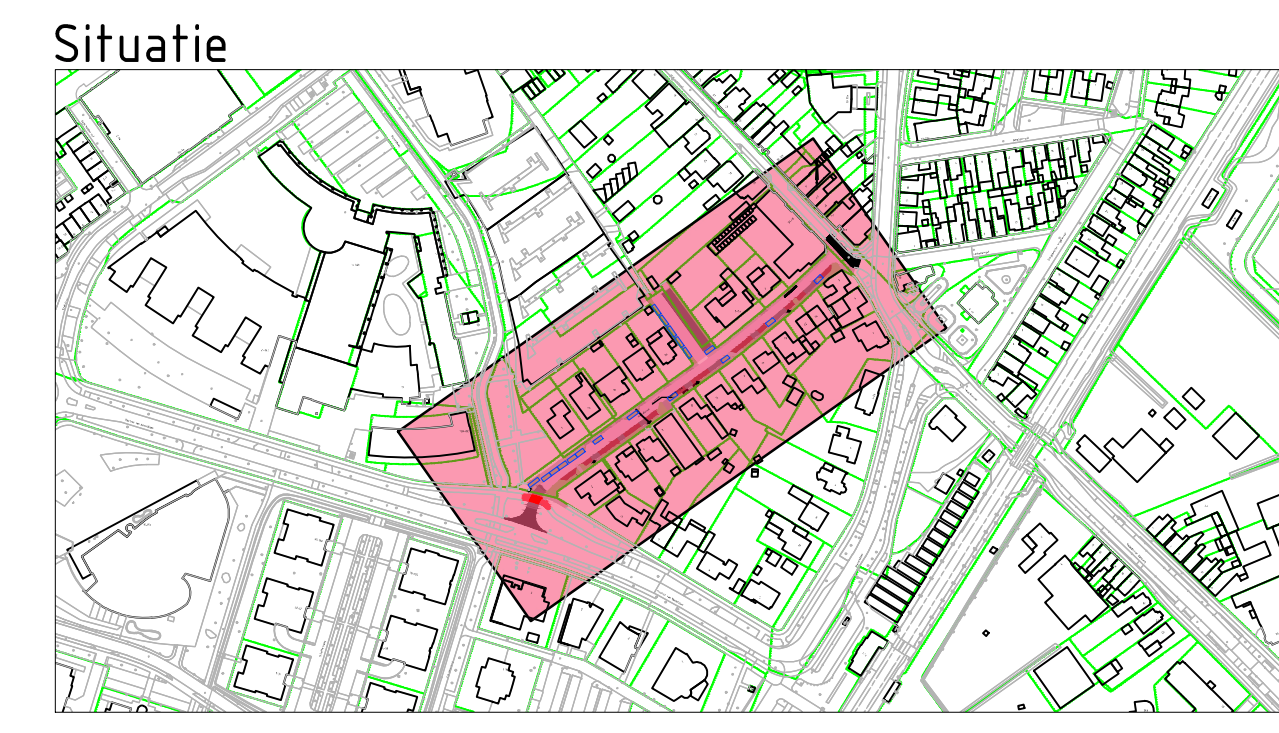

Gedetailleerde en afmetingen voor installatie, meten kunnen afwijken.  
Meten in meters, tenzij anders vermeld.  
Pakketten in meters 1 x 1 x 1 x 1, tenzij anders vermeld.  
Materiaal in m³, tenzij anders vermeld.  
Diameters in mm, tenzij anders vermeld.

**ADCIM** Adviesbureau voor Civiele techniek, Infrastructuur en Milieu

Project: **Neerhofstraat te Zevenbergen**

Concept

Opdrachtgever: **Gemeente Moerdijk**

Situatie te maken werk  
Presentatietekening

Naam	Functie	Datum	Stat.	Act.	Projectnummer	Tekeningnummer	Formaat
U. Vrijbergen	naar vervaardiger	15-12-2022	01	05	0202821	05.1	A3(5)10
						Bestelnummer	Schaal
						Bestelnummer	1:200
						Bestelnummer	Bestelnummer
						Bestelnummer	Bestelnummer