


renvooi

-  verpleging: 2130 m²
-  behandeling: 1400 m²
-  dagbehandeling: 315 m²
-  directie / beheer: 785 m² - nieuw 160 m²
-  recreatie: 620 m²
-  bibliotheek: 725 m²
-  seniorenraad: 180 m²
-  receptie: 8 m²

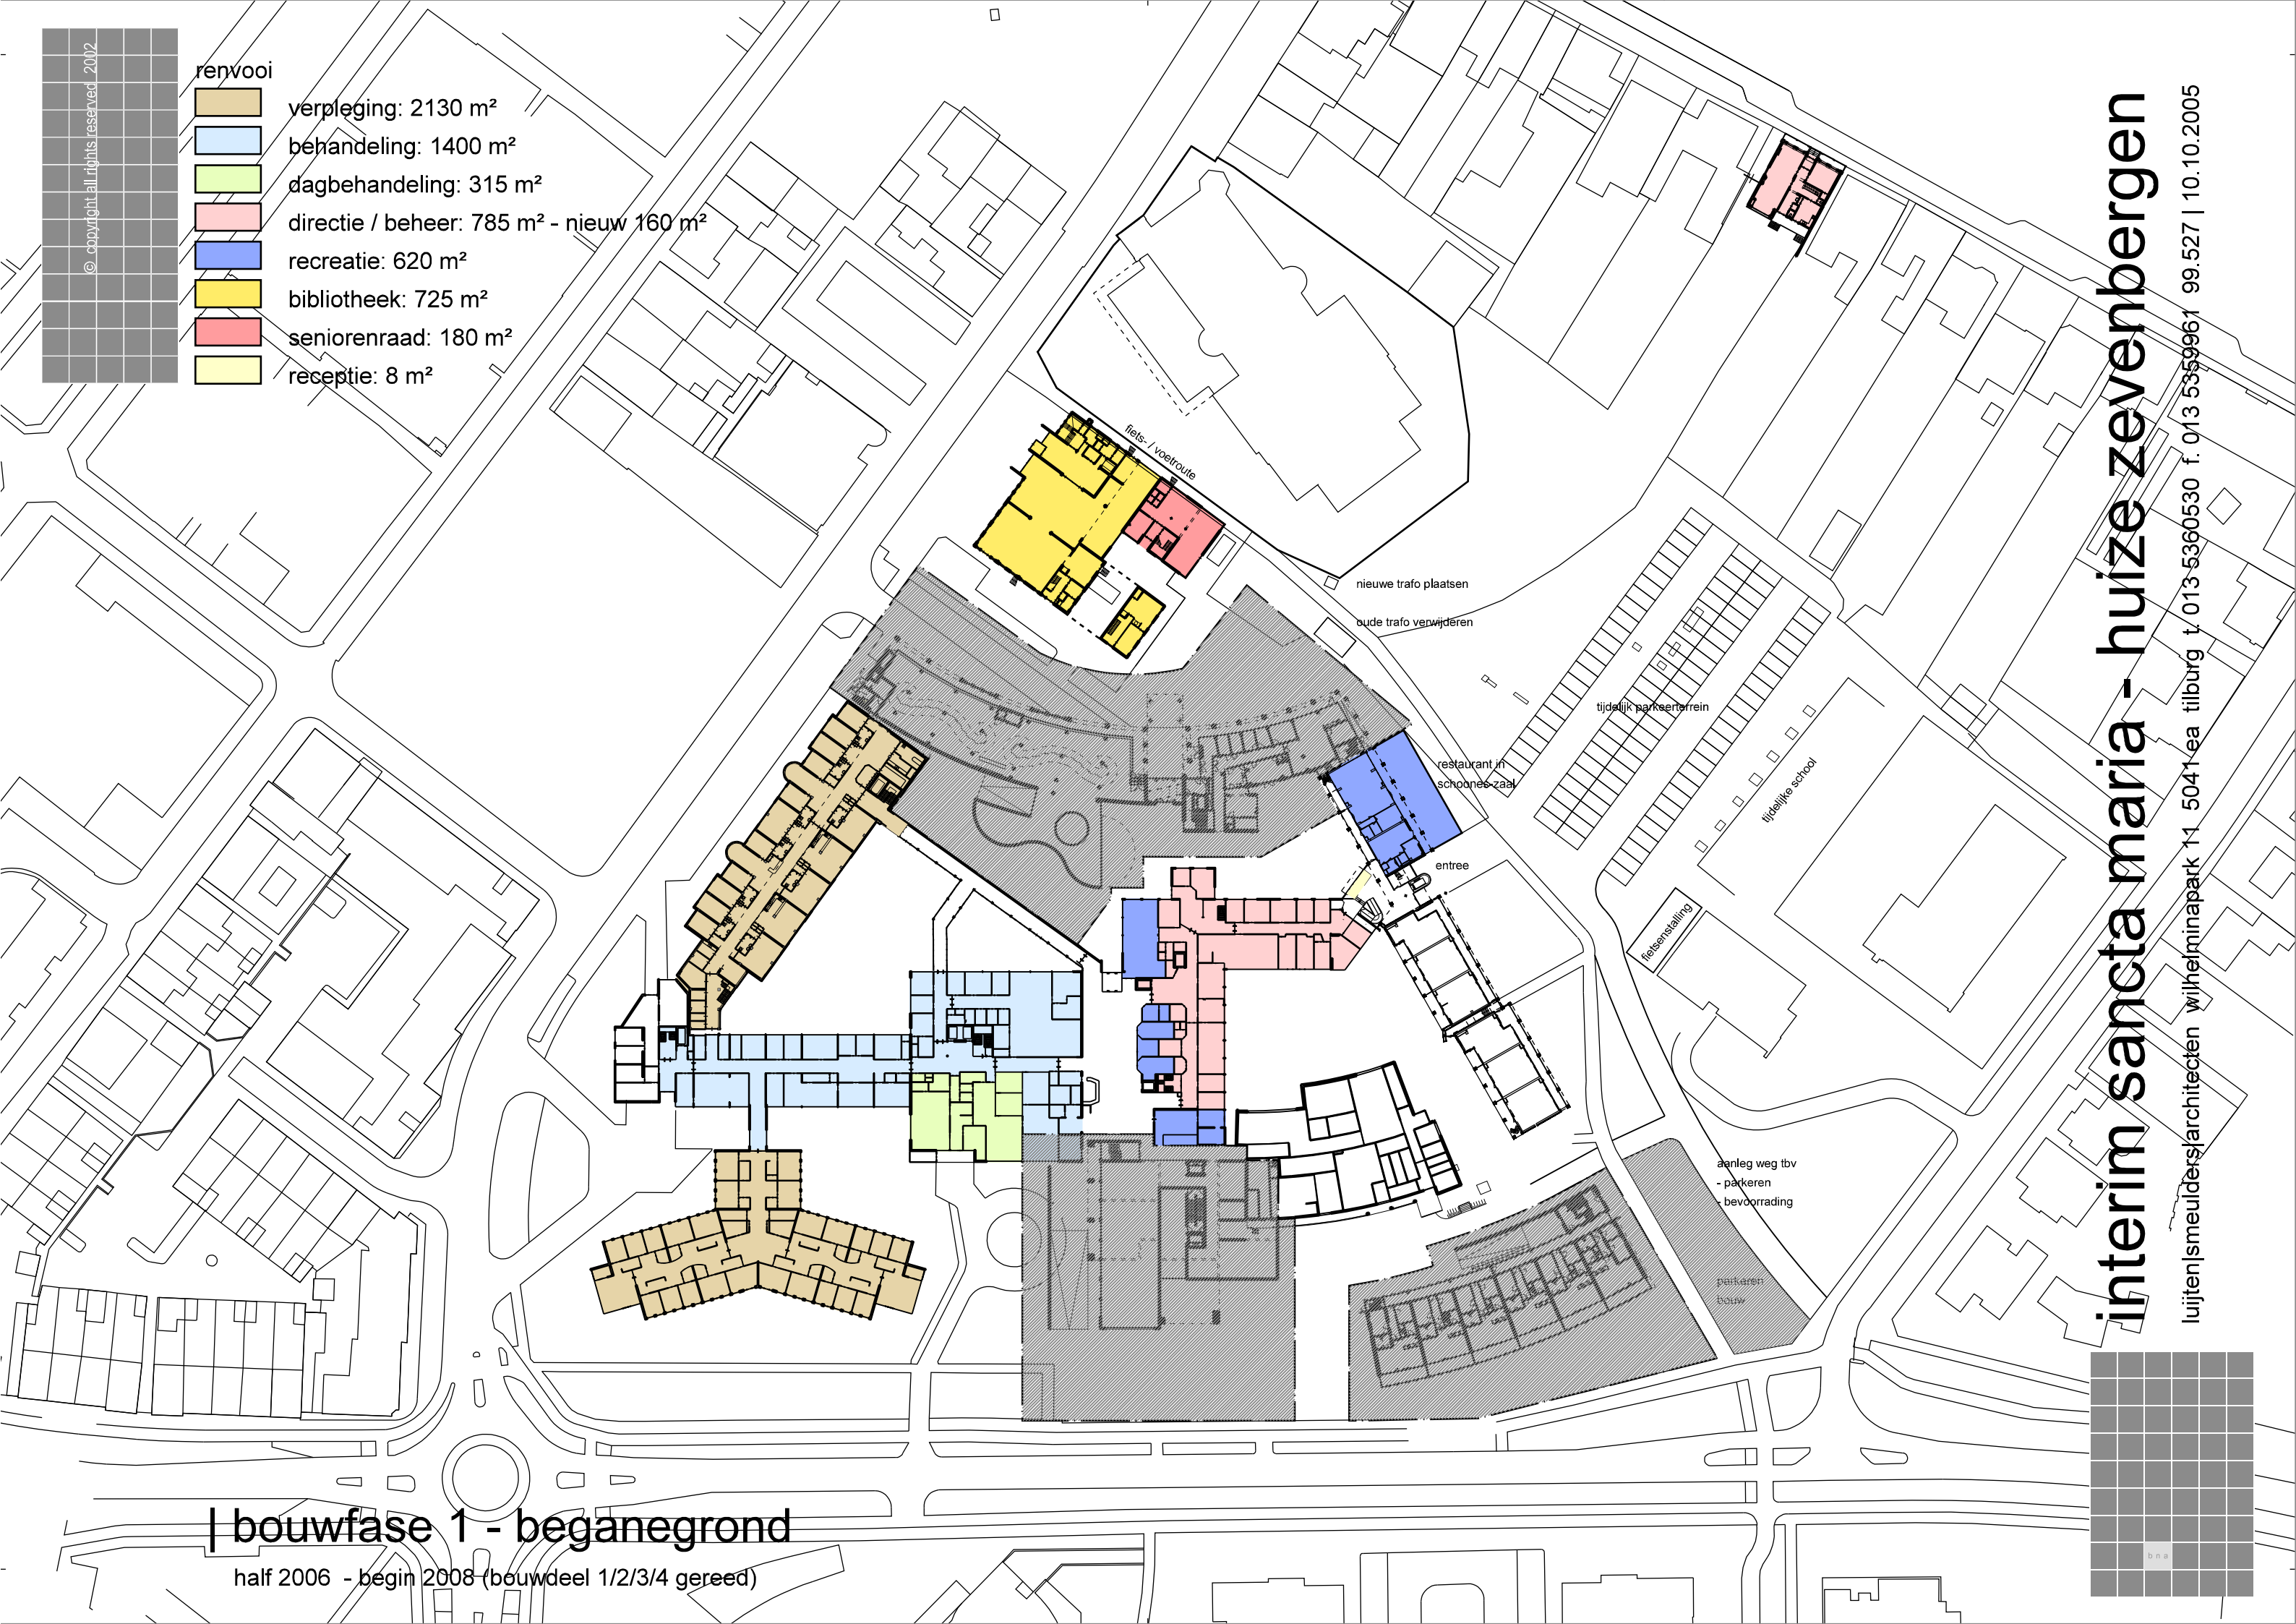

nieuwe trafo plaatsen

bude trafo verwijderen

tijdelijk parkeerterrein

restaurant in
schoones zaal

entree

tijdelijke school

fietsenstalling

aanleg weg tbv
- parkeren
- bevoorrading

parkeren
bouw

| bouwfase 1 - beganegrond

half 2006 - begin 2008 (bouwdeel 1/2/3/4 gereed)

interim sancta maria - huize zevenbergen

lujten|meulders|architecten wilhelminapark 11 5041 ea tilburg t. 013-5360530 f. 013-5359961 99.527 | 10.10.2005

