



renvooi

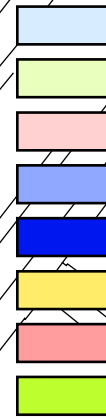


- behandeling: interim 725 m² - nieuw 345 m²
- dagbehandeling: nieuw 335 m²
- directie / beheer: nieuw 160/195 m²
- recreatie: interim 350 m² - 60 m² tbv recreatie aanleunwoningen
- techniek: nieuw 30 m²
- bibliotheek: nieuw 835 m²
- seniorenraad: 180 m²
- koop/huurappartementen

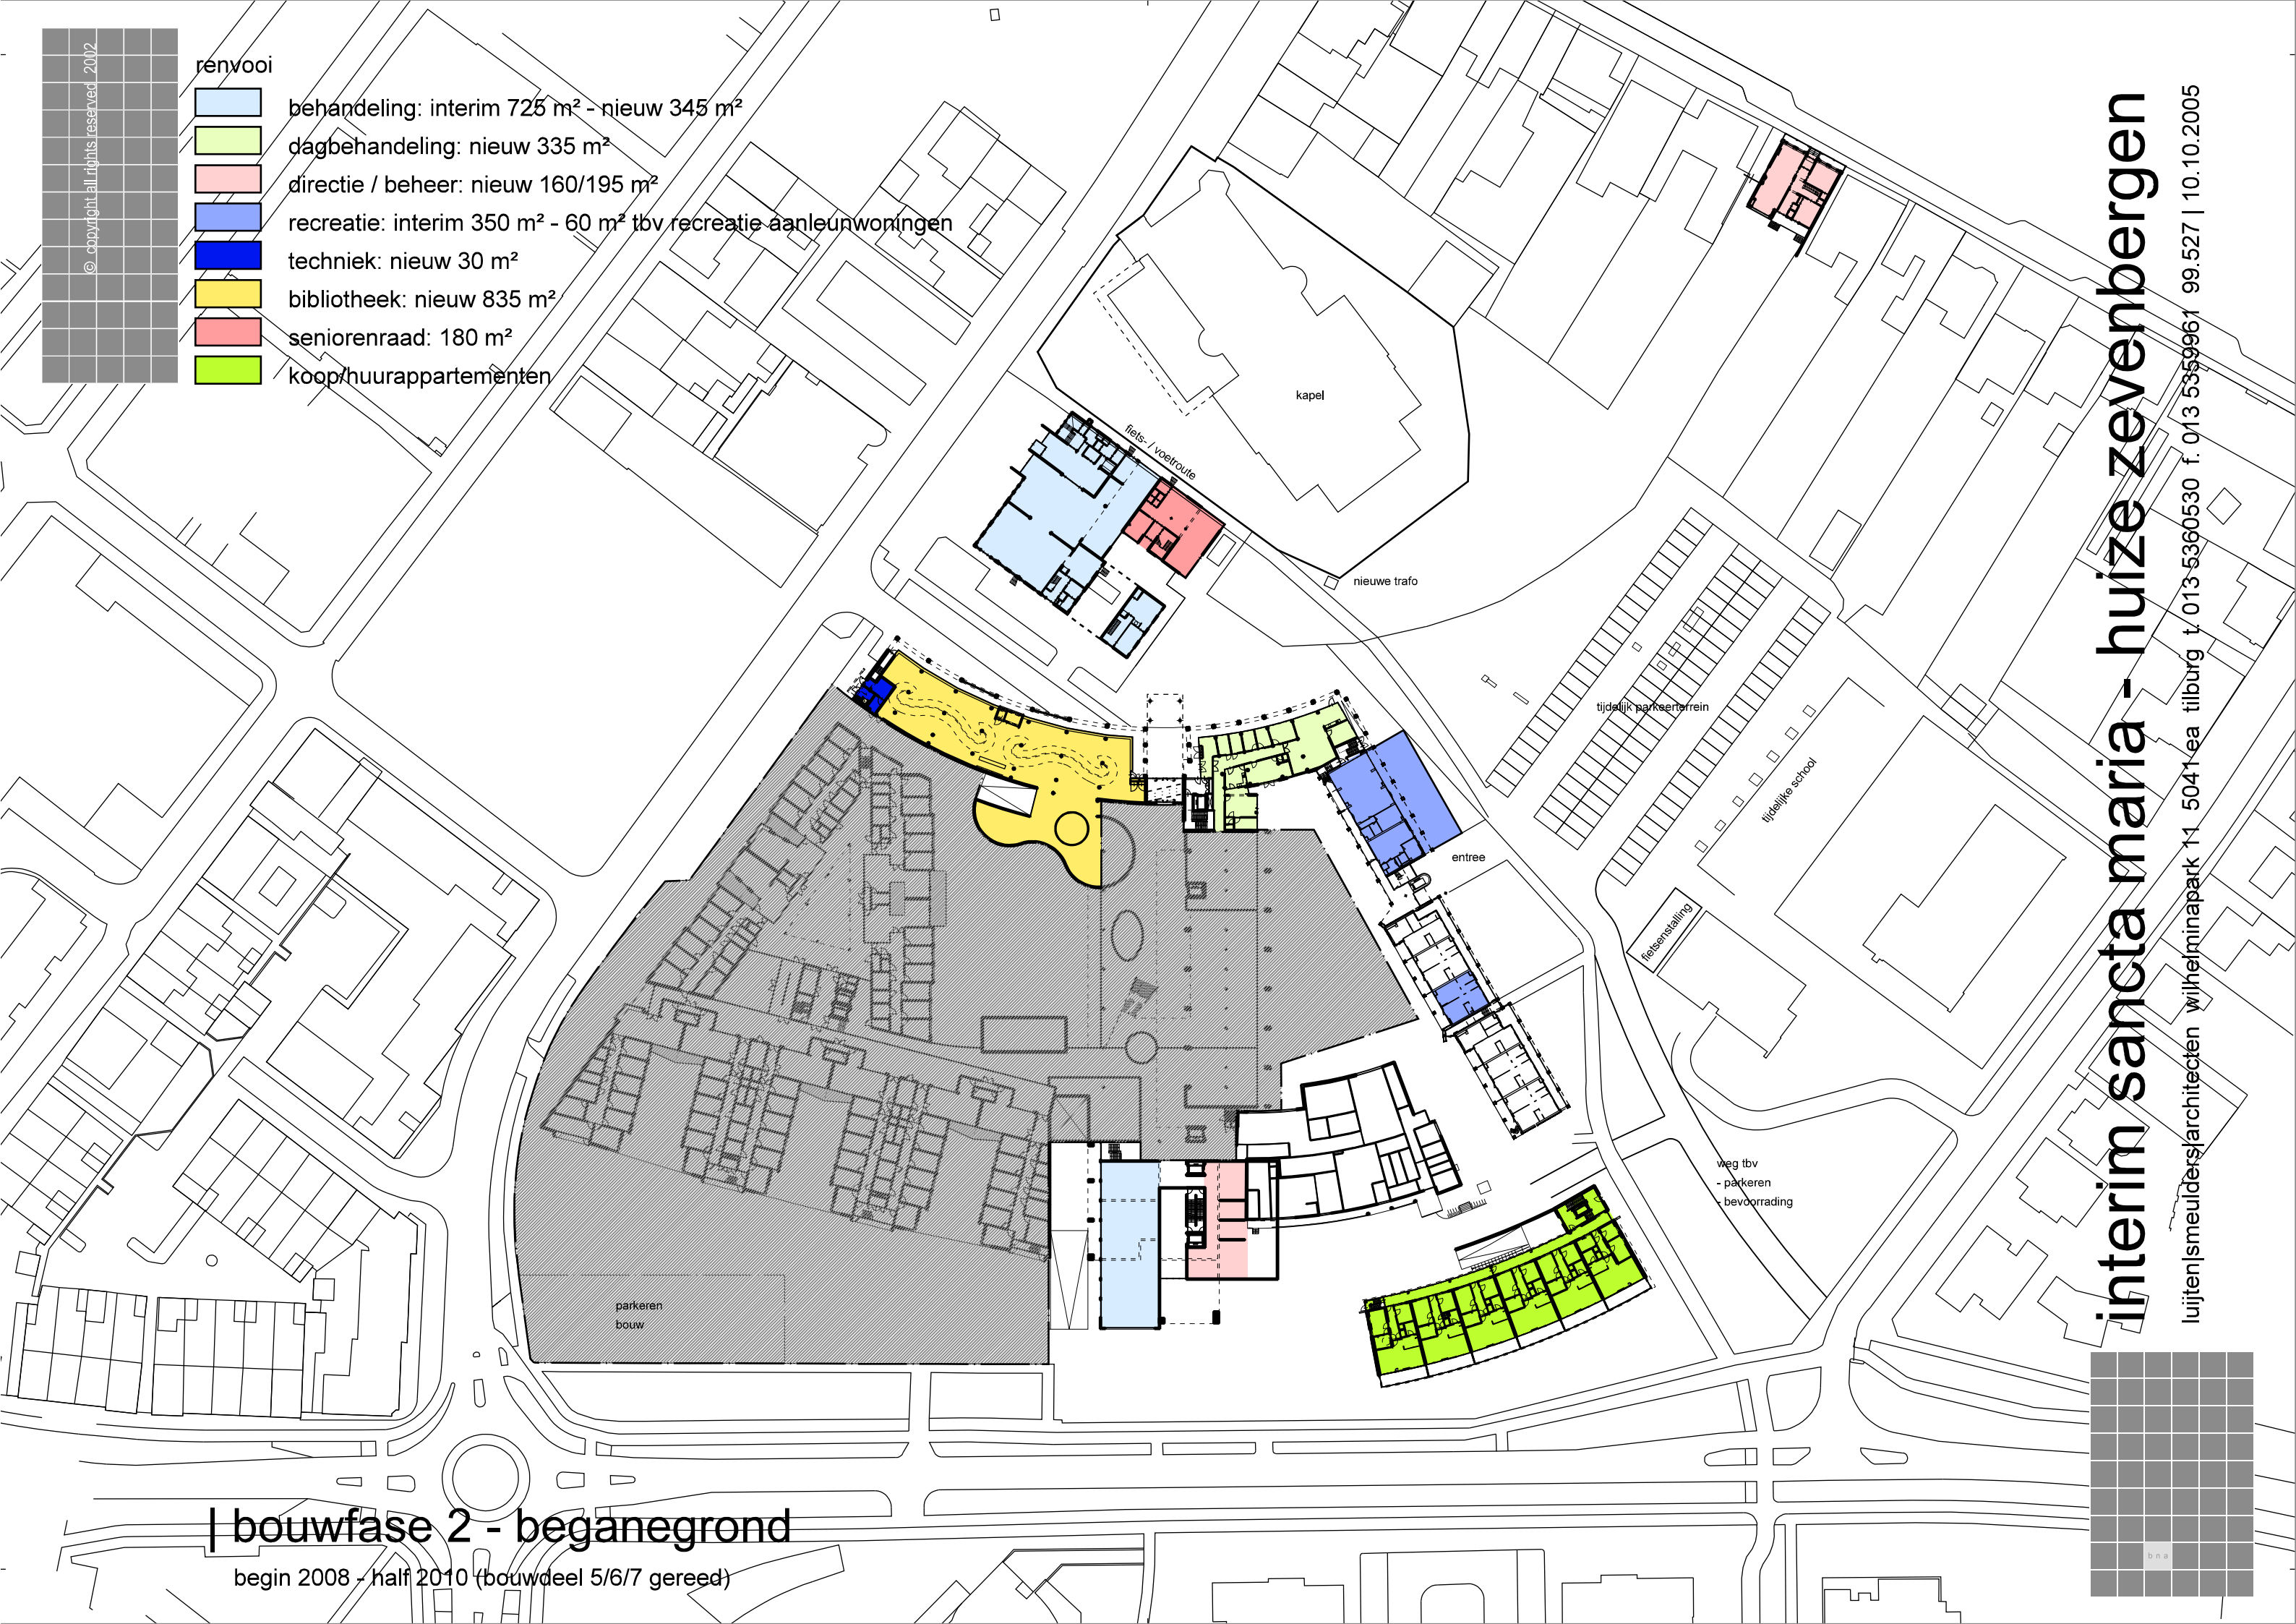

interim sancta maria - huize zevenbergen

lujten|meulders|architecten wilhelminapark 11 5041 ea tilburg t. 013-5360530 f. 013-5359961 99.527 | 10.10.2005

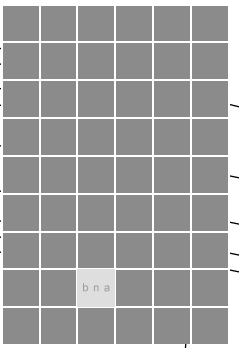

| bouwfase 2 - beganegrond

begin 2008 - half 2010 (bouwdeel 5/6/7 gereed)